

VIV. 01

4 dormitorios / 6 baños

Planta sótano

Superficie Útil	
Planta sótano	215,97 m ²
Planta baja	97,12 m ²
Planta primera	83,91 m ²
Planta segunda	45,21 m ²
Total	442,210 m ²

Superficie Construida	
Planta sótano	246,74 m ²
Planta baja	127,38 m ²
Planta primera	112,38 m ²
Planta segunda	63,40 m ²
Total	549,90 m ²



Calle Arquitecto Antonio Cominges nº82
Quinta “Cabo Estai” de Vigo (Pontevedra)



NOTA: “Imágenes y planos no contractuales y meramente ilustrativos, sujetos a modificaciones de orden técnico, jurídico o comercial de la dirección facultativa o autoridad competente. Las infografías de las fachadas, elementos comunes y restantes espacios son orientativos y podrán ser objeto de variación o modificación en los proyectos técnicos. El mobiliario de las infografías interiores no está incluido y el equipamiento de las viviendas será el indicado en la correspondiente memoria de calidades. La certificación energética se corresponde con la establecida en proyecto. Toda la información y entrega de documentación se hará según lo establecido en el Real Decreto 515/1989 y demás normas que pudieran complementarlo, ya sean de carácter estatal o autonómico.

OTELIER
HUMAN PROPERTIES

www.otelier.es
comercial@otelier.es

+34 986 07 30 62

O Alcouce 34, Nave Figueirido, Vilaboa
36140 Pontevedra

VIV. 01

4 dormitorios / 6 baños



Planta baja nivel de suelo

Superficie Útil	
Planta sótano	215,97 m ²
Planta baja	97,12 m ²
Planta primera	83,91 m ²
Planta segunda	45,21 m ²
Total	442,210 m ²

Superficie Construida	
Planta sótano	246,74 m ²
Planta baja	127,38 m ²
Planta primera	112,38 m ²
Planta segunda	63,40 m ²
Total	549,90 m ²



Calle Arquitecto Antonio Cominges nº82
Quinta “Cabo Estai” de Vigo (Pontevedra)

NOTA: “Imágenes y planos no contractuales y meramente ilustrativos, sujetos a modificaciones de orden técnico, jurídico o comercial de la dirección facultativa o autoridad competente. Las infografías de las fachadas, elementos comunes y restantes espacios son orientativos y podrán ser objeto de variación o modificación en los proyectos técnicos. El mobiliario de las infografías interiores no está incluido y el equipamiento de las viviendas será el indicado en la correspondiente memoria de calidades. La certificación energética se corresponde con la establecida en proyecto. Toda la información y entrega de documentación se hará según lo establecido en el Real Decreto 515/1989 y demás normas que pudieran complementarlo, ya sean de carácter estatal o autonómico.

ÓTELIER
HUMAN PROPERTIES

www.otelier.es
comercial@otelier.es

+34 986 07 30 62

O Alcouce 34, Nave Figueirido, Vilaboa
36140 Pontevedra

VIV. 01

4 dormitorios / 6 baños

Planta primera

Superficie Útil	
Planta sótano	215,97 m ²
Planta baja	97,12 m ²
Planta primera	83,91 m ²
Planta segunda	45,21 m ²
Total	442,210 m ²

Superficie Construida	
Planta sótano	246,74 m ²
Planta baja	127,38 m ²
Planta primera	112,38 m ²
Planta segunda	63,40 m ²
Total	549,90 m ²



Calle Arquitecto Antonio Cominges nº82
Quinta “Cabo Estai” de Vigo (Pontevedra)

NOTA: “Imágenes y planos no contractuales y meramente ilustrativos, sujetos a modificaciones de orden técnico, jurídico o comercial de la dirección facultativa o autoridad competente. Las infografías de las fachadas, elementos comunes y restantes espacios son orientativos y podrán ser objeto de variación o modificación en los proyectos técnicos. El mobiliario de las infografías interiores no está incluido y el equipamiento de las viviendas será el indicado en la correspondiente memoria de calidades. La certificación energética se corresponde con la establecida en proyecto. Toda la información y entrega de documentación se hará según lo establecido en el Real Decreto 515/1989 y demás normas que pudieran complementarlo, ya sean de carácter estatal o autonómico.

ÓTELIER
HUMAN PROPERTIES

www.otelier.es
comercial@otelier.es

+34 986 07 30 62

O Alcouce 34, Nave Figueirido, Vilaboa
36140 Pontevedra

VIV. 01

4 dormitorios / 6 baños

Planta segunda

Superficie Útil	
Planta sótano	215,97 m ²
Planta baja	97,12 m ²
Planta primera	83,91 m ²
Planta segunda	45,21 m ²
Total	442,210 m ²

Superficie Construida	
Planta sótano	246,74 m ²
Planta baja	127,38 m ²
Planta primera	112,38 m ²
Planta segunda	63,40 m ²
Total	549,90 m ²



Calle Arquitecto Antonio Cominges nº82
Quinta “Cabo Estai” de Vigo (Pontevedra)

NOTA: “Imágenes y planos no contractuales y meramente ilustrativos, sujetos a modificaciones de orden técnico, jurídico o comercial de la dirección facultativa o autoridad competente. Las infografías de las fachadas, elementos comunes y restantes espacios son orientativos y podrán ser objeto de variación o modificación en los proyectos técnicos. El mobiliario de las infografías interiores no está incluido y el equipamiento de las viviendas será el indicado en la correspondiente memoria de calidades. La certificación energética se corresponde con la establecida en proyecto. Toda la información y entrega de documentación se hará según lo establecido en el Real Decreto 515/1989 y demás normas que pudieran complementarlo, ya sean de carácter estatal o autonómico.

ÓTELIER
HUMAN PROPERTIES

www.otelier.es
comercial@otelier.es

+34 986 07 30 62

O Alcouce 34, Nave Figueirido, Vilaboa
36140 Pontevedra

VIV. 01

4 dormitorios / 6 baños



Planta cubierta

Superficie Útil	
Planta sótano	215,97 m²
Planta baja	97,12 m²
Planta primera	83,91 m²
Planta segunda	45,21 m²
Total	442,210 m²

Superficie Construida	
Planta sótano	246,74 m²
Planta baja	127,38 m²
Planta primera	112,38 m²
Planta segunda	63,40 m²
Total	549,90 m²



Calle Arquitecto Antonio Cominges nº82
Quinta “Cabo Estai” de Vigo (Pontevedra)

NOTA: “Imágenes y planos no contractuales y meramente ilustrativos, sujetos a modificaciones de orden técnico, jurídico o comercial de la dirección facultativa o autoridad competente. Las infografías de las fachadas, elementos comunes y restantes espacios son orientativos y podrán ser objeto de variación o modificación en los proyectos técnicos. El mobiliario de las infografías interiores no está incluido y el equipamiento de las viviendas será el indicado en la correspondiente memoria de calidades. La certificación energética se corresponde con la establecida en proyecto. Toda la información y entrega de documentación se hará según lo establecido en el Real Decreto 515/1989 y demás normas que pudieran complementarlo, ya sean de carácter estatal o autonómico.



www.otelier.es
comercial@otelier.es

+34 986 07 30 62

O Alcouce 34, Nave Figueirido, Vilaboa
36140 Pontevedra


VIV. 02

4 dormitorios / 5 baños



Planta sótano

Superficie Útil		Superficie Construida	
Planta sótano	253,13 m ²	Planta sótano	300,76 m ²
Planta baja	118,68 m ²	Planta baja	158,28 m ²
Planta primera	83,83 m ²	Planta primera	120,24 m ²
Total		Total	588,45 m ²

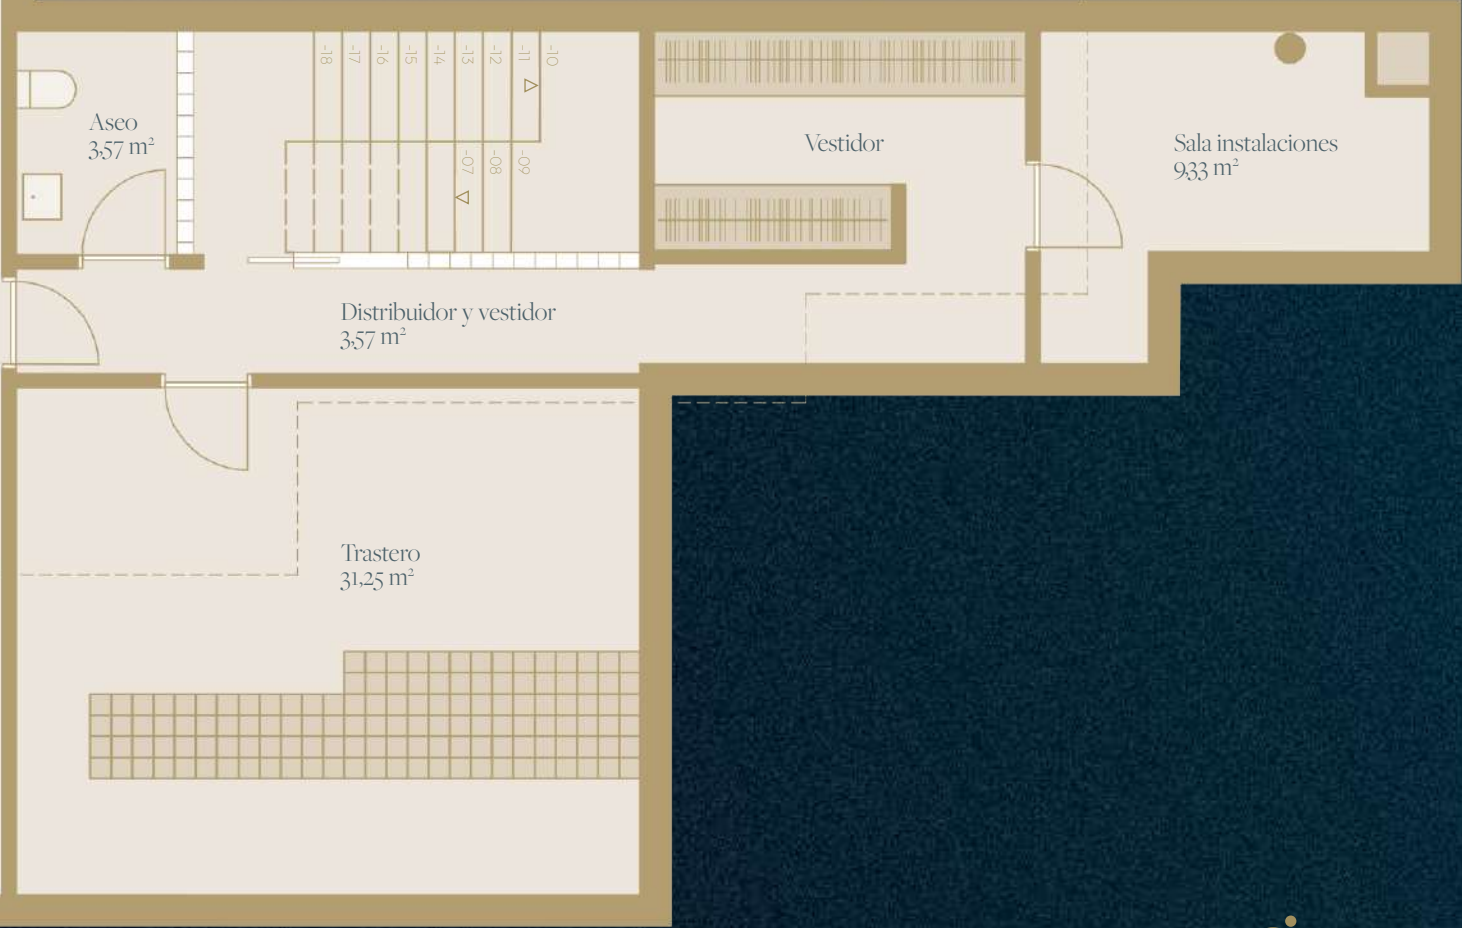

Calle Arquitecto Antonio Cominges nº82
Quinta “Cabo Estai” de Vigo (Pontevedra)

NOTA: “Imágenes y planos no contractuales y meramente ilustrativos, sujetos a modificaciones de orden técnico, jurídico o comercial de la dirección facultativa o autoridad competente. Las infografías de las fachadas, elementos comunes y restantes espacios son orientativos y podrán ser objeto de variación o modificación en los proyectos técnicos. El mobiliario de las infografías interiores no está incluido y el equipamiento de las viviendas será el indicado en la correspondiente memoria de calidades. La certificación energética se corresponde con la establecida en proyecto. Toda la información y entrega de documentación se hará según lo establecido en el Real Decreto 515/1989 y demás normas que pudieran complementarlo, ya sean de carácter estatal o autonómico.



www.otelier.es
comercial@otelier.es
+34 986 07 30 62
O Alcouce 34, Nave Figueirido, Vilaboa
36140 Pontevedra


VIV. 02

4 dormitorios / 5 baños



Planta baja nivel de suelo

Superficie Útil		Superficie Construida	
Planta sótano	253,13 m ²	Planta sótano	300,76 m ²
Planta baja	118,68 m ²	Planta baja	158,28 m ²
Planta primera	83,83 m ²	Planta primera	120,24 m ²
Total		Total	
455,64 m ²		588,45 m ²	

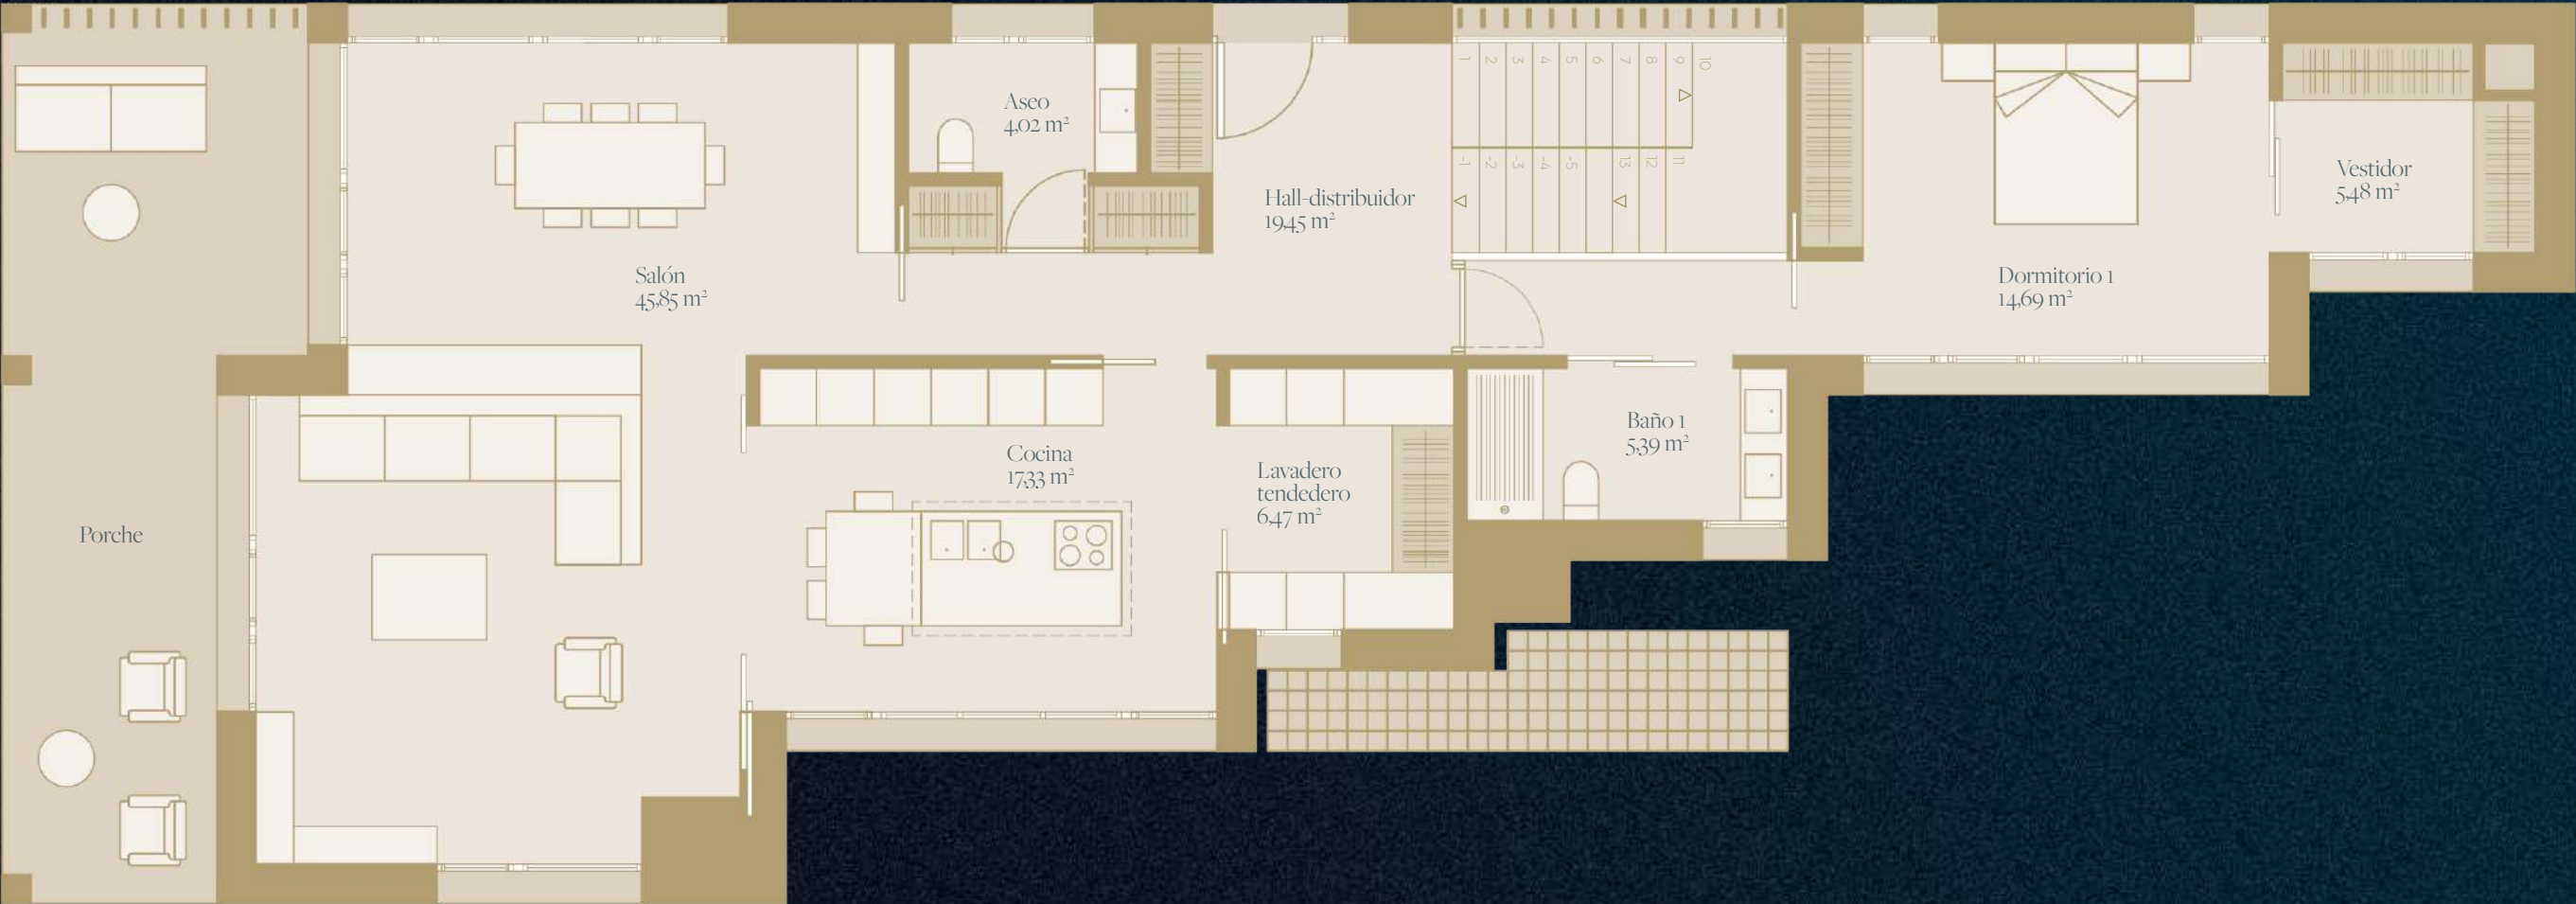

Calle Arquitecto Antonio Cominges nº82
Quinta “Cabo Estai” de Vigo (Pontevedra)

NOTA: “Imágenes y planos no contractuales y meramente ilustrativos, sujetos a modificaciones de orden técnico, jurídico o comercial de la dirección facultativa o autoridad competente. Las infografías de las fachadas, elementos comunes y restantes espacios son orientativos y podrán ser objeto de variación o modificación en los proyectos técnicos. El mobiliario de las infografías interiores no está incluido y el equipamiento de las viviendas será el indicado en la correspondiente memoria de calidades. La certificación energética se corresponde con la establecida en proyecto. Toda la información y entrega de documentación se hará según lo establecido en el Real Decreto 515/1989 y demás normas que pudieran complementarlo, ya sean de carácter estatal o autonómico.



www.otelier.es
comercial@otelier.es

+34 986 07 30 62

O Alcouce 34, Nave Figueirido, Vilaboa
36140 Pontevedra

VIV. 02

4 dormitorios / 5 baños



Planta primera

Superficie Útil		Superficie Construida	
Planta sótano	253,13 m ²	Planta sótano	300,76 m ²
Planta baja	118,68 m ²	Planta baja	158,28 m ²
Planta primera	83,83 m ²	Planta primera	120,24 m ²
Total		455,64 m ²	588,45 m ²



Calle Arquitecto Antonio Cominges nº82
Quinta “Cabo Estai” de Vigo (Pontevedra)

NOTA: “Imágenes y planos no contractuales y meramente ilustrativos, sujetos a modificaciones de orden técnico, jurídico o comercial de la dirección facultativa o autoridad competente. Las infografías de las fachadas, elementos comunes y restantes espacios son orientativos y podrán ser objeto de variación o modificación en los proyectos técnicos. El mobiliario de las infografías interiores no está incluido y el equipamiento de las viviendas será el indicado en la correspondiente memoria de calidades. La certificación energética se corresponde con la establecida en proyecto. Toda la información y entrega de documentación se hará según lo establecido en el Real Decreto 515/1989 y demás normas que pudieran complementarlo, ya sean de carácter estatal o autonómico.



www.otelier.es
comercial@otelier.es
+34 986 07 30 62
O Alcouce 34, Nave Figueirido, Vilaboa
36140 Pontevedra


VIV.02

4 dormitorios / 5 baños



Planta bajo cubierta

Superficie Útil		Superficie Construida	
Planta sótano	253,13 m ²	Planta sótano	300,76 m ²
Planta baja	118,68 m ²	Planta baja	158,28 m ²
Planta primera	83,83 m ²	Planta primera	120,24 m ²
Total		Total	588,45 m ²

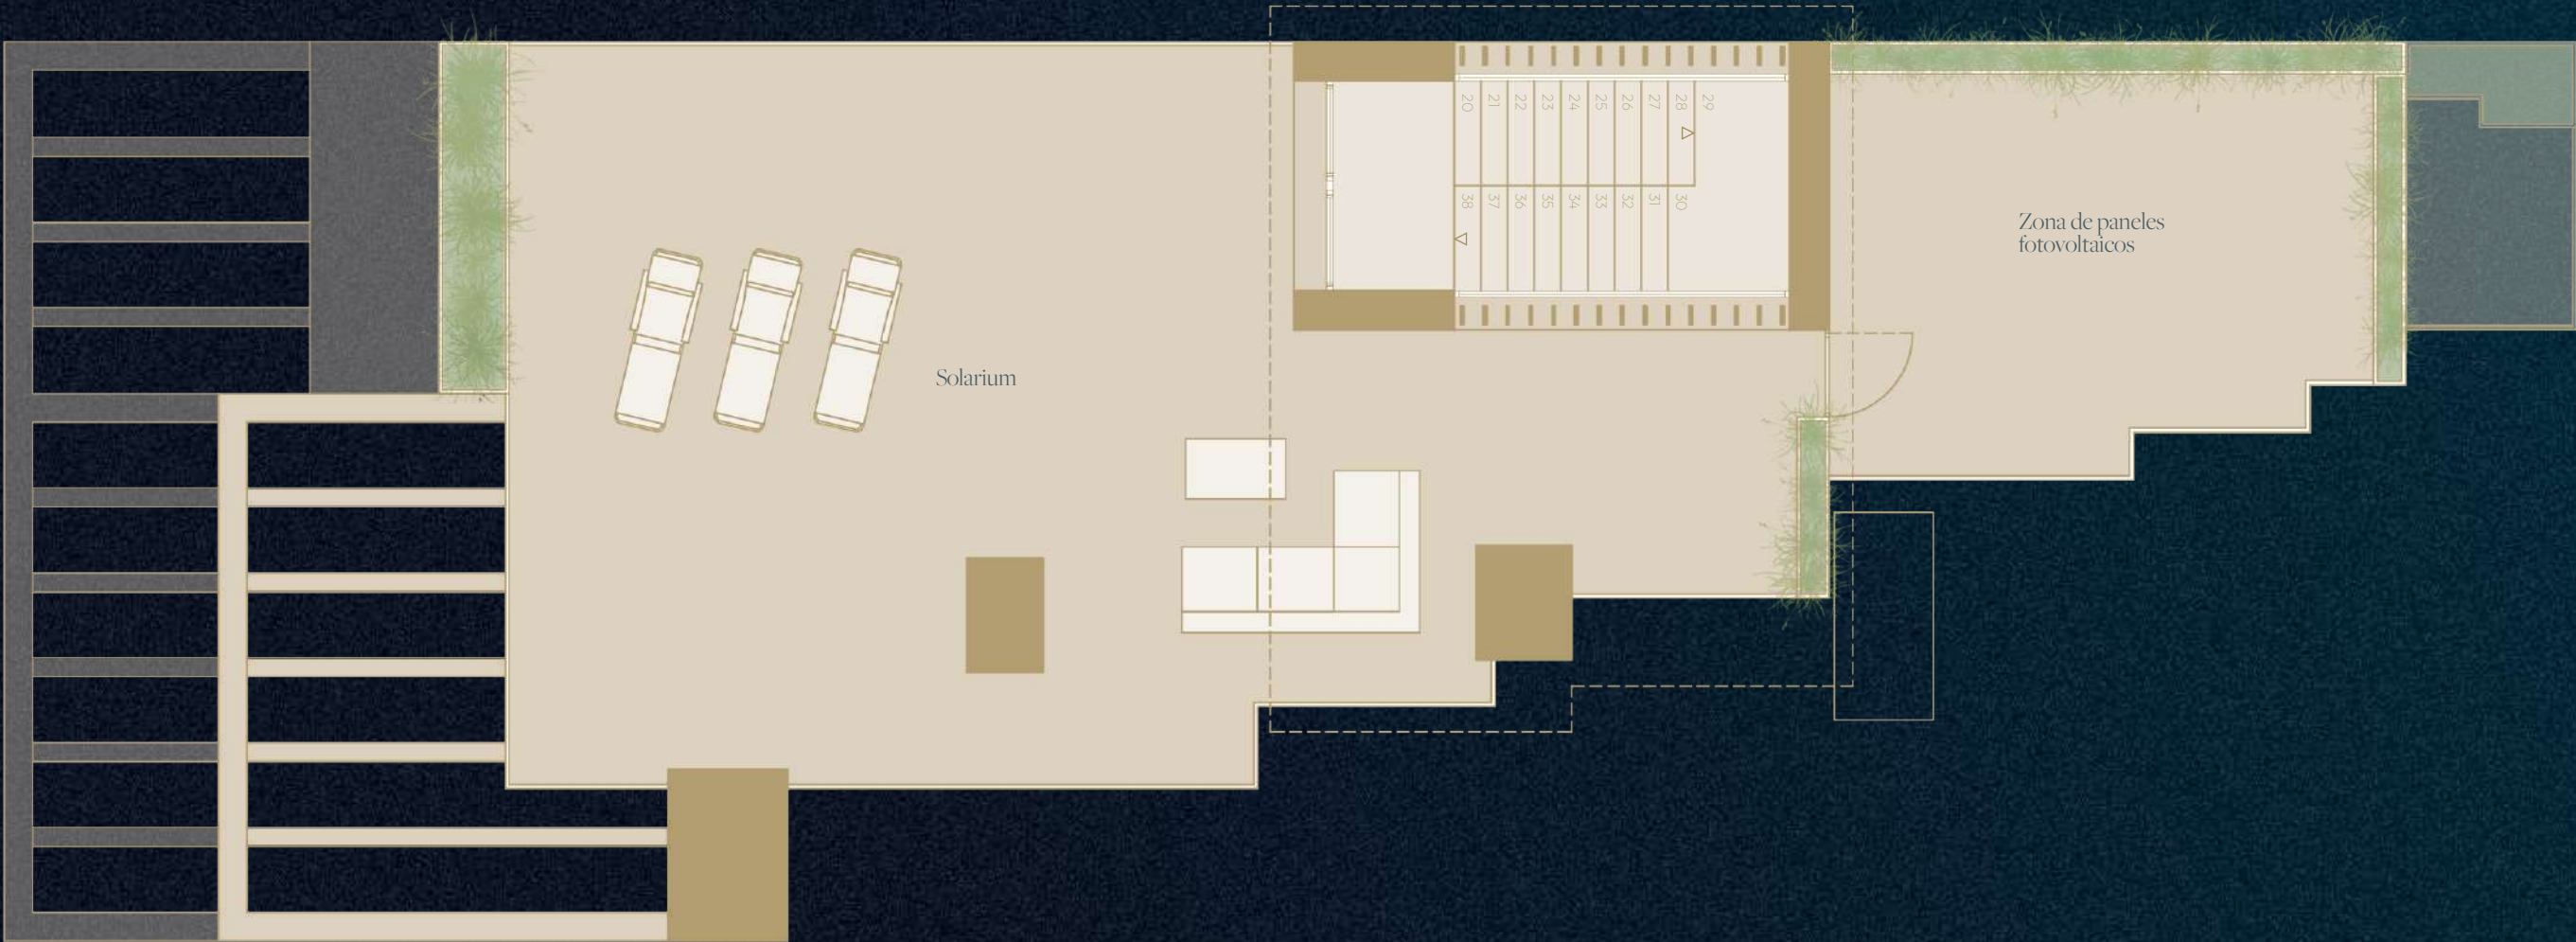

Calle Arquitecto Antonio Cominges nº82
Quinta “Cabo Estai” de Vigo (Pontevedra)

NOTA: “Imágenes y planos no contractuales y meramente ilustrativos, sujetos a modificaciones de orden técnico, jurídico o comercial de la dirección facultativa o autoridad competente. Las infografías de las fachadas, elementos comunes y restantes espacios son orientativos y podrán ser objeto de variación o modificación en los proyectos técnicos. El mobiliario de las infografías interiores no está incluido y el equipamiento de las viviendas será el indicado en la correspondiente memoria de calidades. La certificación energética se corresponde con la establecida en proyecto. Toda la información y entrega de documentación se hará según lo establecido en el Real Decreto 515/1989 y demás normas que pudieran complementarlo, ya sean de carácter estatal o autonómico.



www.otelier.es
comercial@otelier.es
+34 986 07 30 62
O Alcouce 34, Nave Figueirido, Vilaboa
36140 Pontevedra


VIV.02

4 dormitorios / 5 baños



Planta cubierta

Superficie Útil		Superficie Construida	
Planta sótano	253,13 m ²	Planta sótano	300,76 m ²
Planta baja	118,68 m ²	Planta baja	158,28 m ²
Planta primera	83,83 m ²	Planta primera	120,24 m ²
Total		455,64 m ²	588,45 m ²

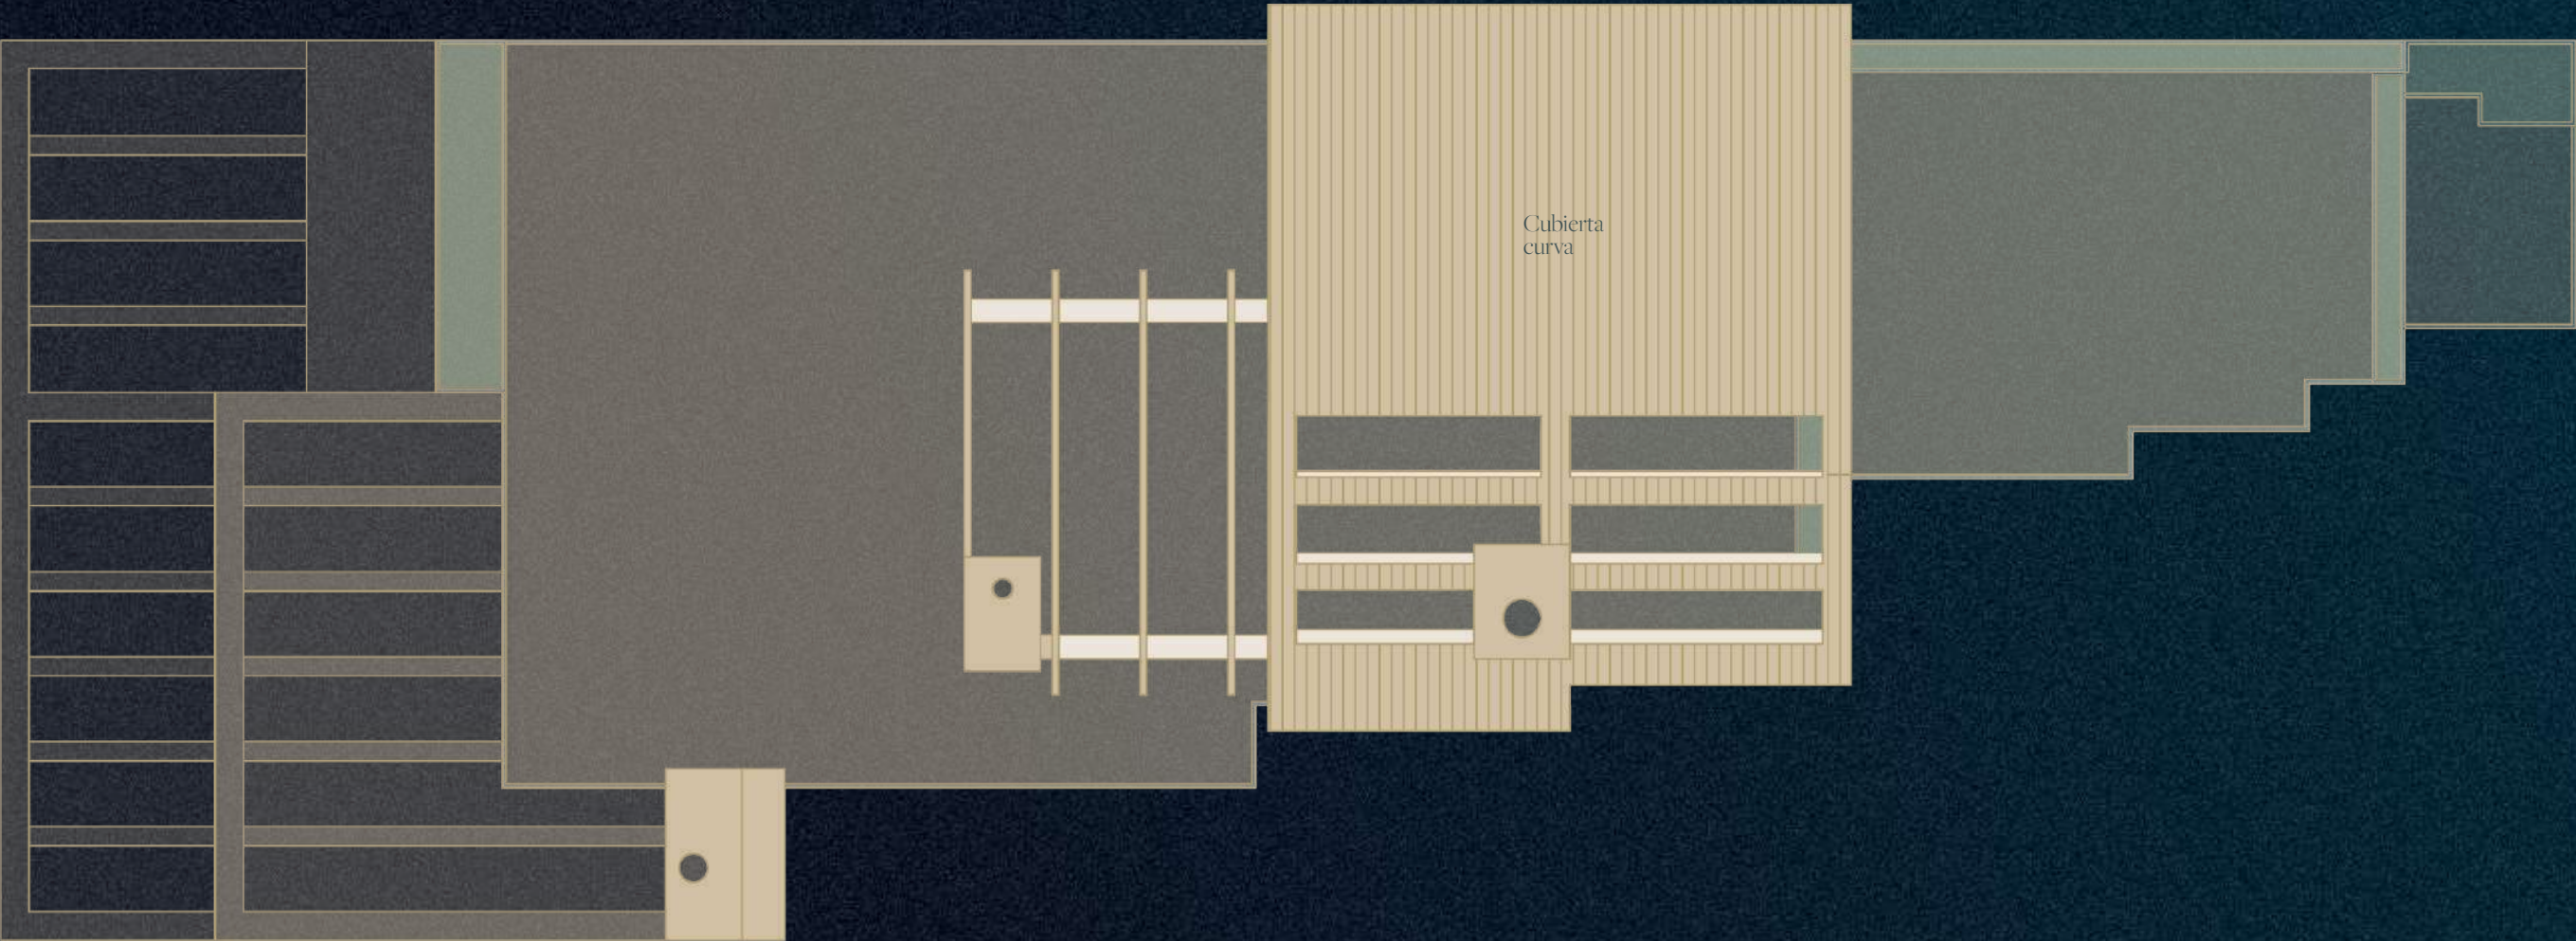

Calle Arquitecto Antonio Cominges nº82
Quinta “Cabo Estai” de Vigo (Pontevedra)

NOTA: “Imágenes y planos no contractuales y meramente ilustrativos, sujetos a modificaciones de orden técnico, jurídico o comercial de la dirección facultativa o autoridad competente. Las infografías de las fachadas, elementos comunes y restantes espacios son orientativos y podrán ser objeto de variación o modificación en los proyectos técnicos. El mobiliario de las infografías interiores no está incluido y el equipamiento de las viviendas será el indicado en la correspondiente memoria de calidades. La certificación energética se corresponde con la establecida en proyecto. Toda la información y entrega de documentación se hará según lo establecido en el Real Decreto 515/1989 y demás normas que pudieran complementarlo, ya sean de carácter estatal o autonómico.



www.otelier.es
comercial@otelier.es
+34 986 07 30 62
O Alcouce 34, Nave Figueirido, Vilaboa
36140 Pontevedra

VIV. 03

4 dormitorios / 4 baños

Planta sótano

Superficie Útil	
Planta sótano	235,71 m ²
Planta baja	147,42 m ²
Planta primera	96,99 m ²

Total 480,12 m²

Superficie Construida	
Planta sótano	265,62 m ²
Planta baja	186,28 m ²
Planta primera	136,74 m ²

Total 601,85 m²



Calle Arquitecto Antonio Cominges nº82
Quinta “Cabo Estai” de Vigo (Pontevedra)

NOTA: “Imágenes y planos no contractuales y meramente ilustrativos, sujetos a modificaciones de orden técnico, jurídico o comercial de la dirección facultativa o autoridad competente. Las infografías de las fachadas, elementos comunes y restantes espacios son orientativos y podrán ser objeto de variación o modificación en los proyectos técnicos. El mobiliario de las infografías interiores no está incluido y el equipamiento de las viviendas será el indicado en la correspondiente memoria de calidades. La certificación energética se corresponde con la establecida en proyecto. Toda la información y entrega de documentación se hará según lo establecido en el Real Decreto 515/1989 y demás normas que pudieran complementarlo, ya sean de carácter estatal o autonómico.

ÓTELIER
HUMAN PROPERTIES

www.otelier.es
comercial@otelier.es

+34 986 07 30 62

O Alcouce 34, Nave Figueirido, Vilaboa
36140 Pontevedra

VIV. 03

4 dormitorios / 4 baños

Planta baja nivel de suelo

Superficie Útil

Planta sótano	235,71 m ²
Planta baja	147,42 m ²
Planta primera	96,99 m ²

Total 480,12 m²

Superficie Construida

Planta sótano	265,62 m ²
Planta baja	186,28 m ²
Planta primera	136,74 m ²

Total 601,85 m²



E 1/75



Calle Arquitecto Antonio Cominges nº82
Quinta “Cabo Estai” de Vigo (Pontevedra)

NOTA: “Imágenes y planos no contractuales y meramente ilustrativos, sujetos a modificaciones de orden técnico, jurídico o comercial de la dirección facultativa o autoridad competente. Las infografías de las fachadas, elementos comunes y restantes espacios son orientativos y podrán ser objeto de variación o modificación en los proyectos técnicos. El mobiliario de las infografías interiores no está incluido y el equipamiento de las viviendas será el indicado en la correspondiente memoria de calidades. La certificación energética se corresponde con la establecida en proyecto. Toda la información y entrega de documentación se hará según lo establecido en el Real Decreto 515/1989 y demás normas que pudieran complementarlo, ya sean de carácter estatal o autonómico.

ÓTELIER
HUMAN PROPERTIES

www.otelier.es
comercial@otelier.es

+34 986 07 30 62

O Alcouce 34, Nave Figueirido, Vilaboa
36140 Pontevedra

VIV. 03

4 dormitorios / 4 baños


Planta primera

Superficie Útil	
Planta sótano	235,71 m ²
Planta baja	147,42 m ²
Planta primera	96,99 m ²

Total 480,12 m²

Superficie Construida	
Planta sótano	265,62 m ²
Planta baja	186,28 m ²
Planta primera	136,74 m ²

Total 601,85 m²

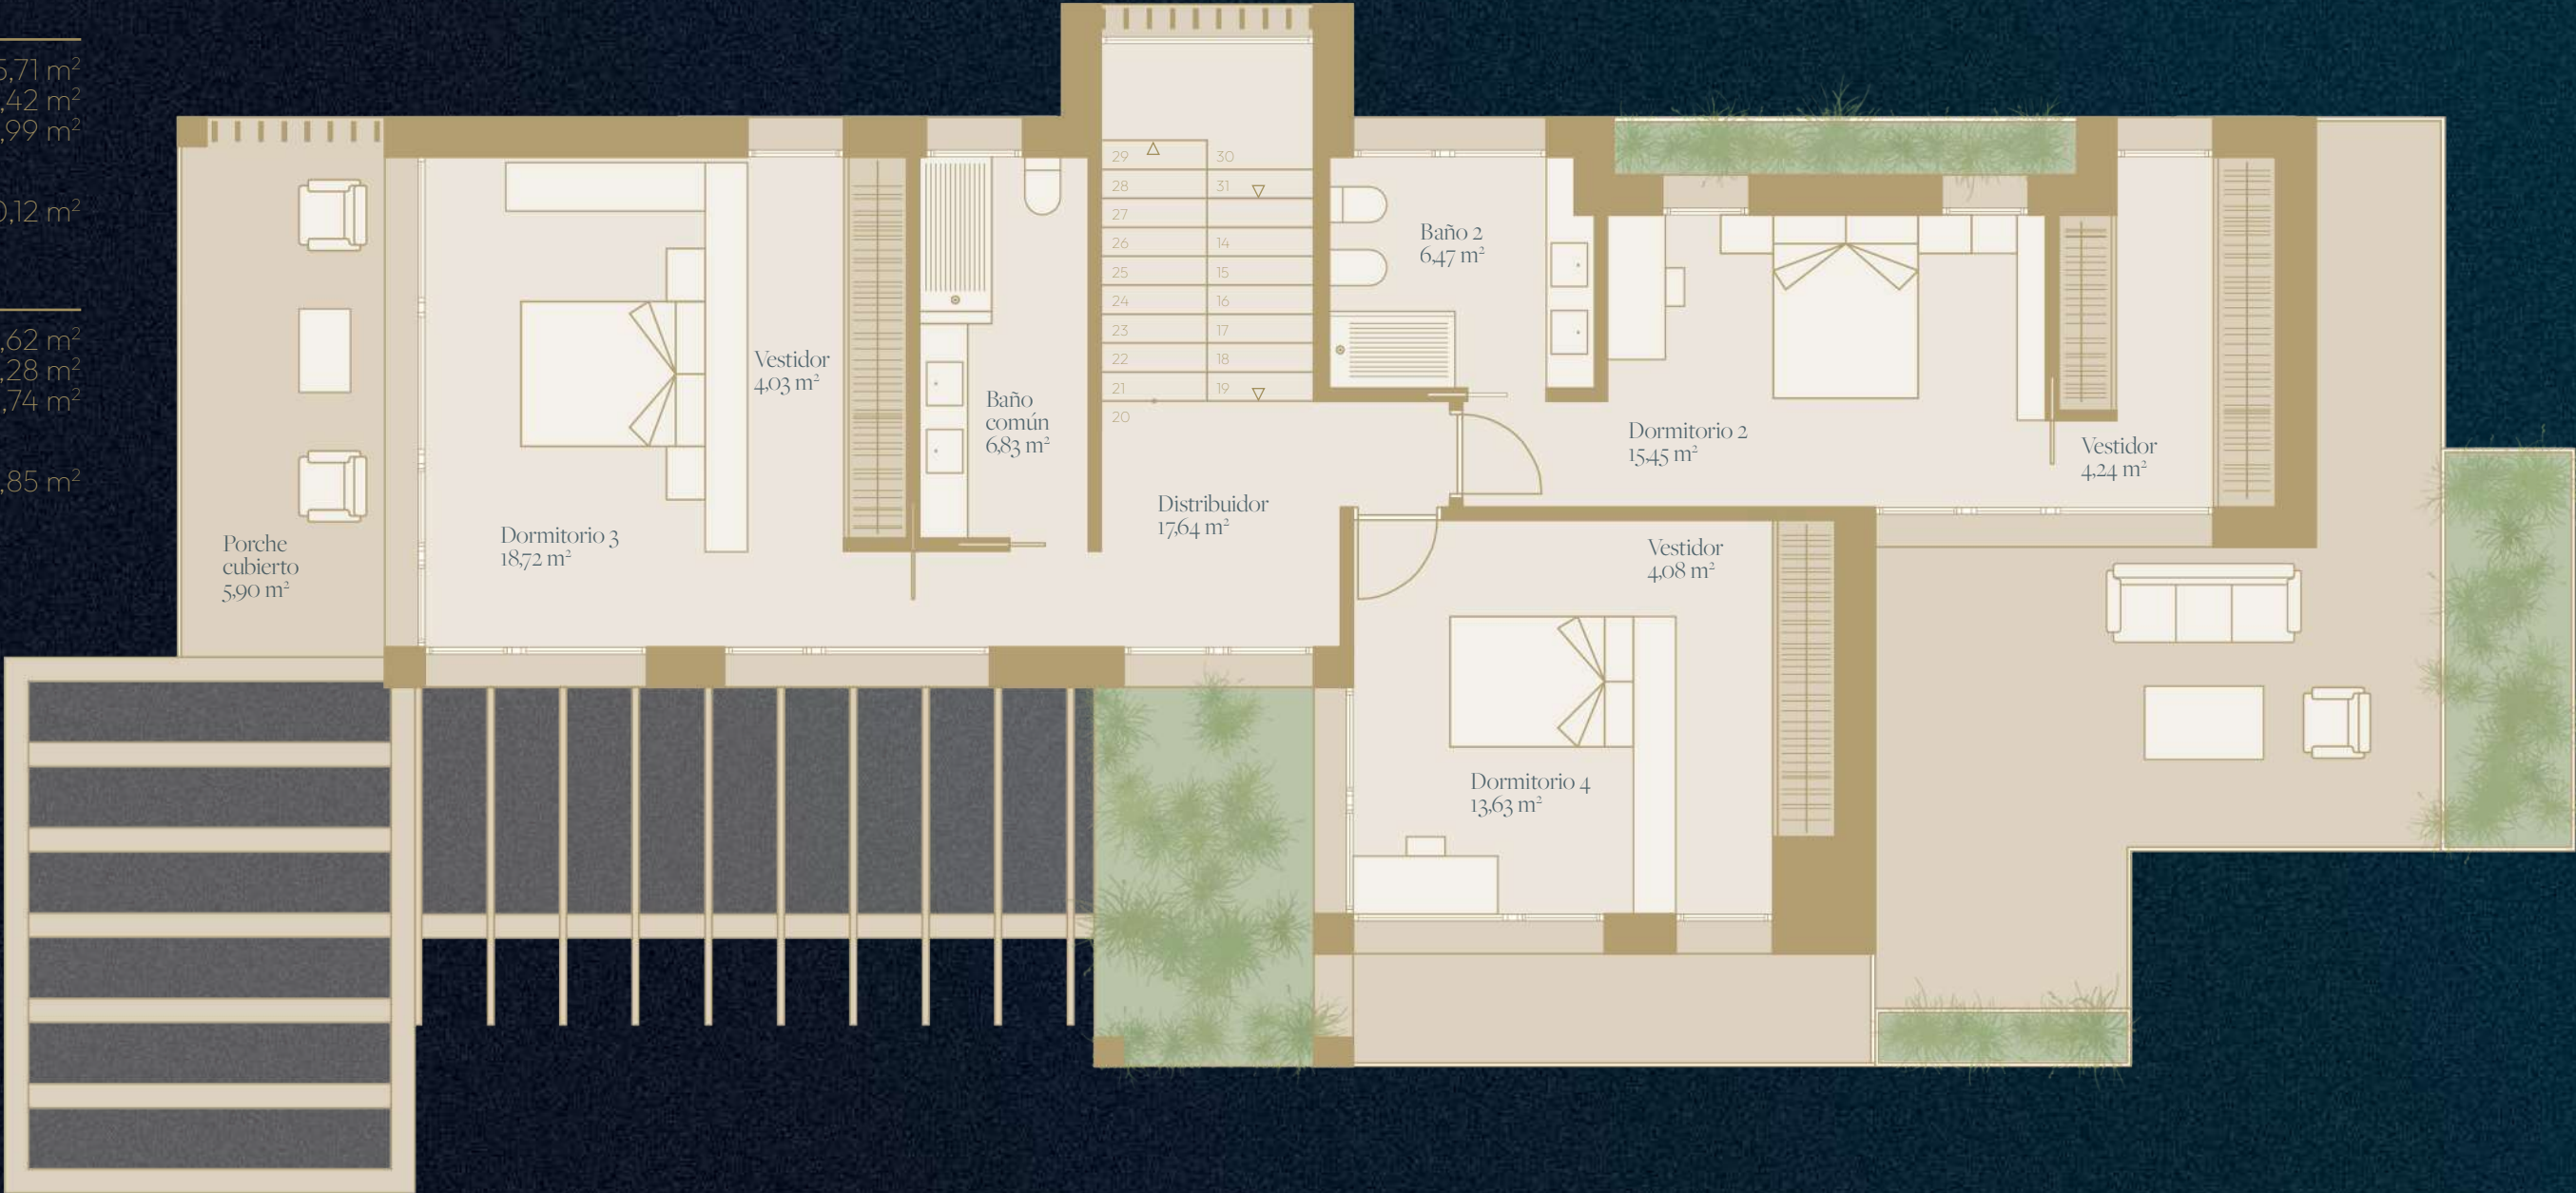

Calle Arquitecto Antonio Cominges nº82
Quinta “Cabo Estai” de Vigo (Pontevedra)

NOTA: “Imágenes y planos no contractuales y meramente ilustrativos, sujetos a modificaciones de orden técnico, jurídico o comercial de la dirección facultativa o autoridad competente. Las infografías de las fachadas, elementos comunes y restantes espacios son orientativos y podrán ser objeto de variación o modificación en los proyectos técnicos. El mobiliario de las infografías interiores no está incluido y el equipamiento de las viviendas será el indicado en la correspondiente memoria de calidades. La certificación energética se corresponde con la establecida en proyecto. Toda la información y entrega de documentación se hará según lo establecido en el Real Decreto 515/1989 y demás normas que pudieran complementarlo, ya sean de carácter estatal o autonómico.

ÓTELIER
HUMAN PROPERTIES

www.otelier.es
comercial@otelier.es
+34 986 07 30 62
O Alcouce 34, Nave Figueirido, Vilaboa
36140 Pontevedra

VIV. 03

4 dormitorios / 4 baños

Planta bajo cubierta

Superficie Útil

Planta sótano	235,71 m ²
Planta baja	147,42 m ²
Planta primera	96,99 m ²

Total 480,12 m²

Superficie Construida

Planta sótano	265,62 m ²
Planta baja	186,28 m ²
Planta primera	136,74 m ²

Total 601,85 m²



Calle Arquitecto Antonio Cominges nº82
Quinta “Cabo Estai” de Vigo (Pontevedra)

NOTA: “Imágenes y planos no contractuales y meramente ilustrativos, sujetos a modificaciones de orden técnico, jurídico o comercial de la dirección facultativa o autoridad competente. Las infografías de las fachadas, elementos comunes y restantes espacios son orientativos y podrán ser objeto de variación o modificación en los proyectos técnicos. El mobiliario de las infografías interiores no está incluido y el equipamiento de las viviendas será el indicado en la correspondiente memoria de calidades. La certificación energética se corresponde con la establecida en proyecto. Toda la información y entrega de documentación se hará según lo establecido en el Real Decreto 515/1989 y demás normas que pudieran complementarlo, ya sean de carácter estatal o autonómico.

ÓTELIER
HUMAN PROPERTIES

www.otelier.es
comercial@otelier.es

+34 986 07 30 62

O Alcouce 34, Nave Figueirido, Vilaboa
36140 Pontevedra

VIV. 03

4 dormitorios / 4 baños



Planta cubierta

Superficie Útil


Planta sótano	235,71 m²
Planta baja	147,42 m²
Planta primera	96,99 m²

Total 480,12 m²

Superficie Construida

Planta sótano	265,62 m²
Planta baja	186,28 m²
Planta primera	136,74 m²

Total 601,85 m²

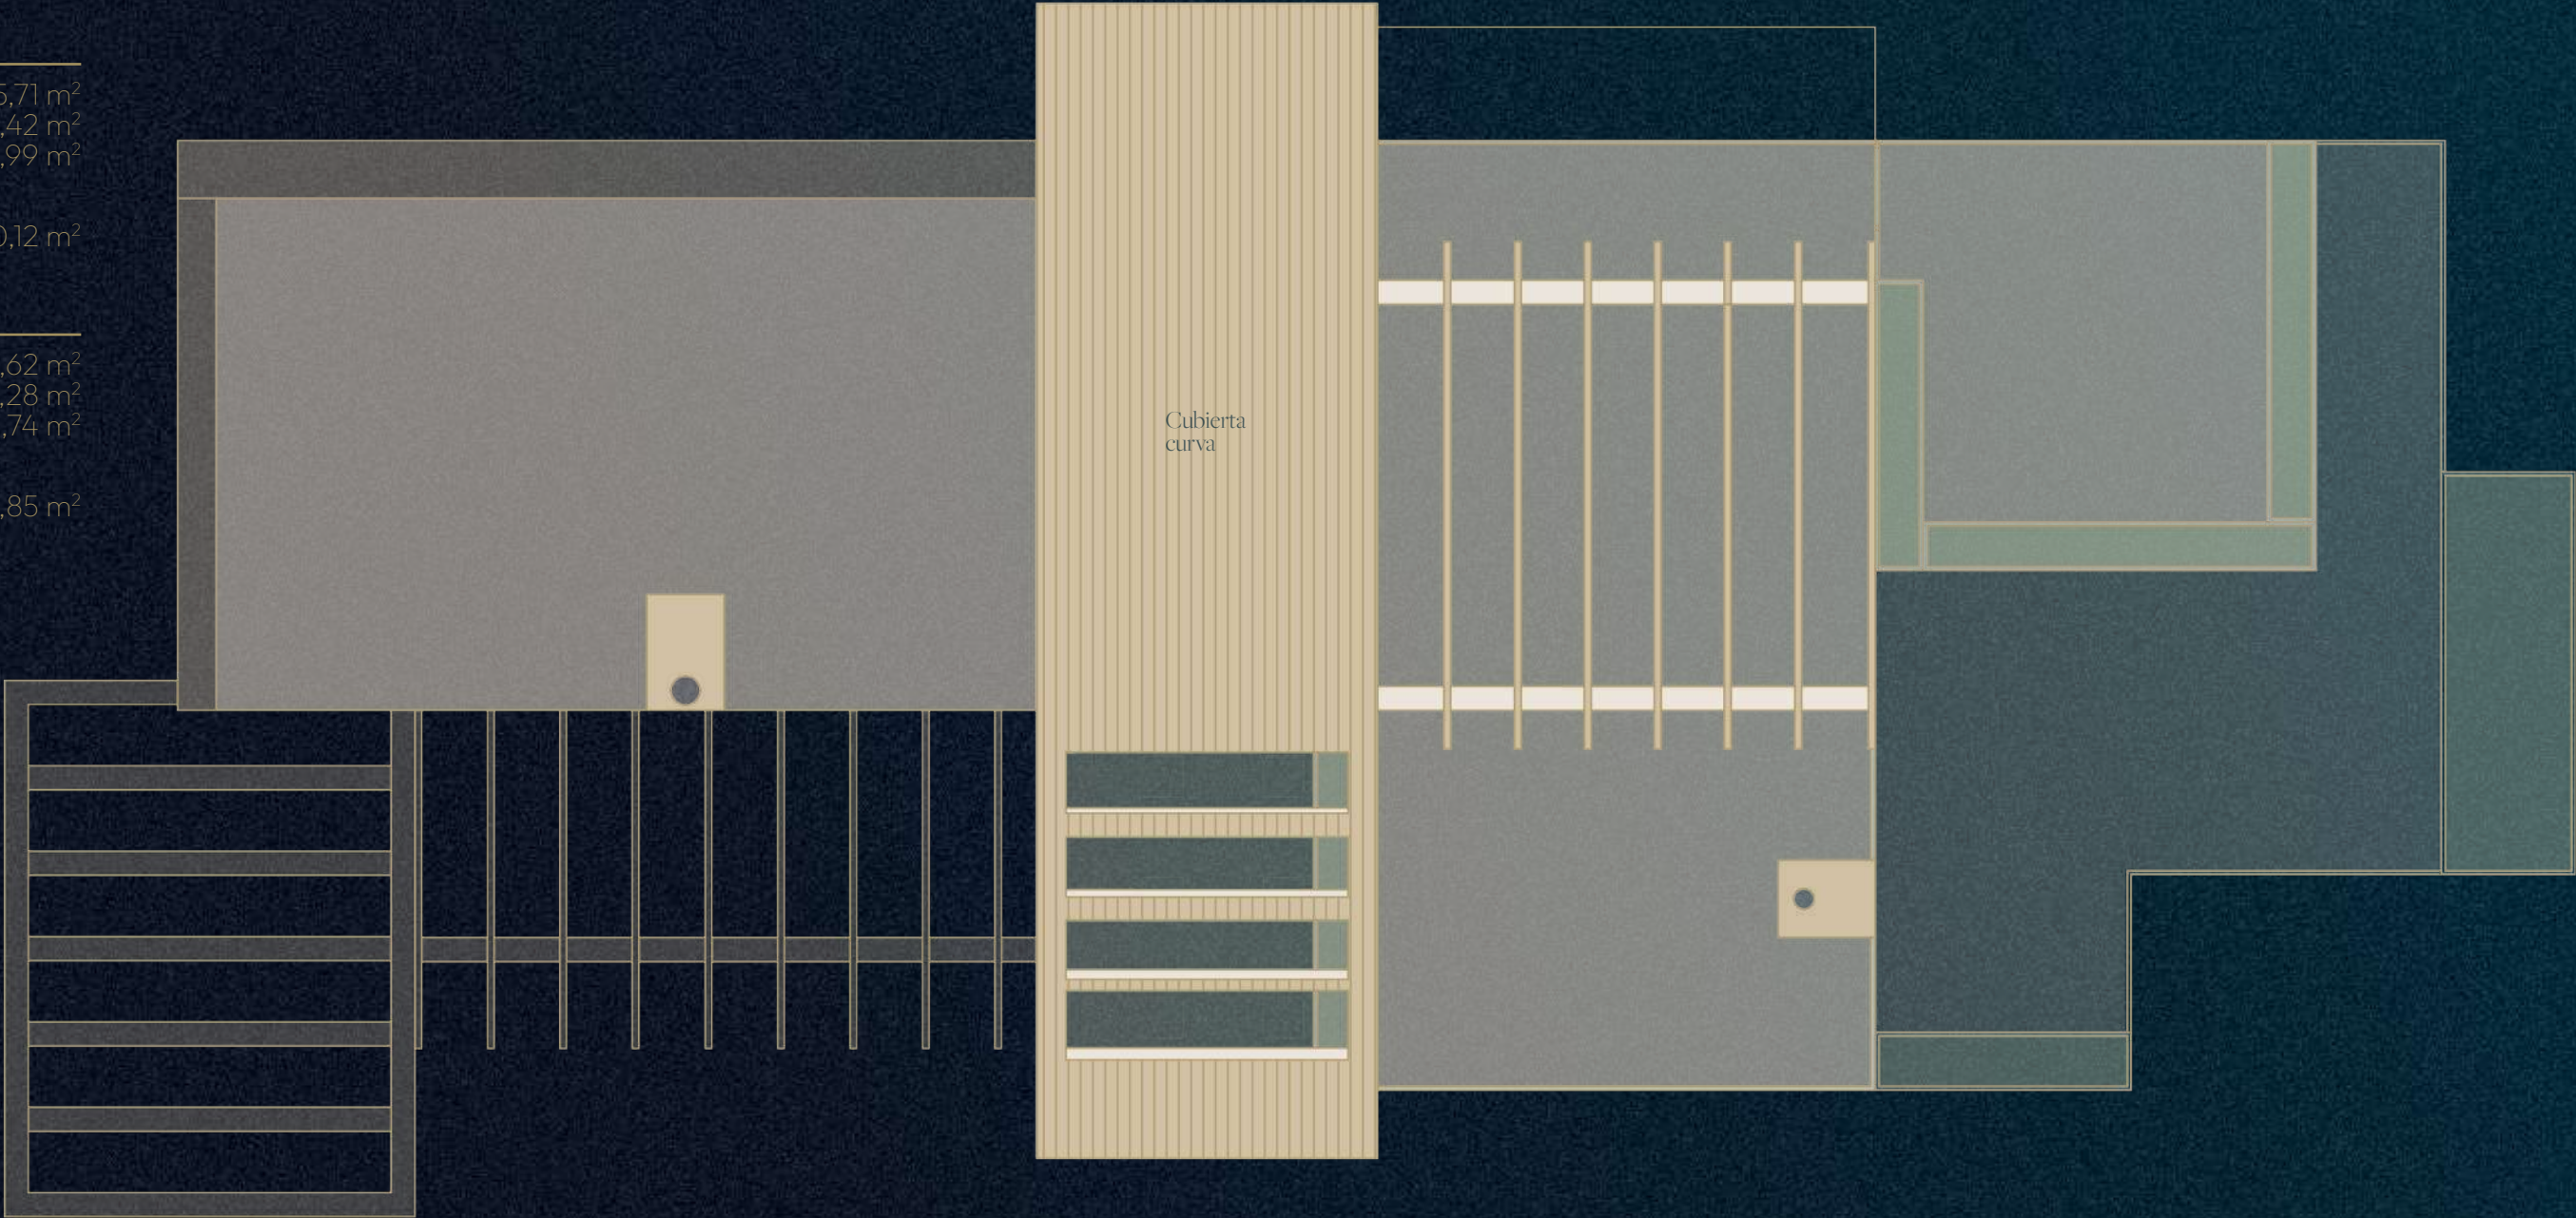

E 1/75



Calle Arquitecto Antonio Cominges nº82
Quinta “Cabo Estai” de Vigo (Pontevedra)

NOTA: “Imágenes y planos no contractuales y meramente ilustrativos, sujetos a modificaciones de orden técnico, jurídico o comercial de la dirección facultativa o autoridad competente. Las infografías de las fachadas, elementos comunes y restantes espacios son orientativos y podrán ser objeto de variación o modificación en los proyectos técnicos. El mobiliario de las infografías interiores no está incluido y el equipamiento de las viviendas será el indicado en la correspondiente memoria de calidades. La certificación energética se corresponde con la establecida en proyecto. Toda la información y entrega de documentación se hará según lo establecido en el Real Decreto 515/1989 y demás normas que pudieran complementarlo, ya sean de carácter estatal o autonómico.



www.otelier.es
comercial@otelier.es

+34 986 07 30 62

O Alcouce 34, Nave Figueirido, Vilaboa
36140 Pontevedra