

VIV. 01

MODELO A



Planta sótano

4 dormitorios / 4 baños

Superficie Útil

Planta sótano	146,44 m ²
Planta baja	86,54 m ²
Planta 1º	98,96 m ²
Total	331,94 m ²

Superficie Construida

Planta sótano	179,96 m ²
Planta baja	106,93 m ²
Planta 1º	121,24 m ²
Total	408,13 m ²



Baixada a Praia S/N – Saiáns

NOTA: “Imágenes y planos no contractuales y meramente ilustrativos, sujetos a modificaciones de orden técnico, jurídico o comercial de la dirección facultativa o autoridad competente. Las infografías de las fachadas, elementos comunes y restantes espacios son orientativos y podrán ser objeto de variación o modificación en los proyectos técnicos. El mobiliario de las infografías interiores no está incluido y el equipamiento de las viviendas será el indicado en la correspondiente memoria de calidades. La certificación energética se corresponde con la establecida en proyecto. Toda la información y entrega de documentación se hará según lo establecido en el Real Decreto 515/1989 y demás normas que pudieran complementarlo, ya sean de carácter estatal o autonómico.

ÓTELIER
HUMAN PROPERTIES

www.otelier.es
comercial@otelier.es

+34 986 07 30 62

O Alcouce 34, Nave Figueirido, Vilaboa
36140 Pontevedra

VIV. 01

MODELO A



Planta baja

4 dormitorios / 4 baños

Superficie Útil

Planta sótano	146,44 m ²
Planta baja	86,54 m ²
Planta 1º	98,96 m ²
Total	331,94 m ²

Superficie Construida

Planta sótano	179,96 m ²
Planta baja	106,93 m ²
Planta 1º	121,24 m ²
Total	408,13 m ²



E 1/75



Baixada a Praia S/N - Saiáns

NOTA: "Imágenes y planos no contractuales y meramente ilustrativos, sujetos a modificaciones de orden técnico, jurídico o comercial de la dirección facultativa o autoridad competente. Las infografías de las fachadas, elementos comunes y restantes espacios son orientativos y podrán ser objeto de variación o modificación en los proyectos técnicos. El mobiliario de las infografías interiores no está incluido y el equipamiento de las viviendas será el indicado en la correspondiente memoria de calidades. La certificación energética se corresponde con la establecida en proyecto. Toda la información y entrega de documentación se hará según lo establecido en el Real Decreto 515/1989 y demás normas que pudieran complementarlo, ya sean de carácter estatal o autonómico.

ÓTELIER
HUMAN PROPERTIES

www.otelier.es
comercial@otelier.es

+34 986 07 30 62

O Alcouce 34, Nave Figueirido, Vilaboa
36140 Pontevedra

VIV. 01

MODELO A



Planta alta


4 dormitorios / 4 baños

Superficie Útil

Planta sótano	146,44 m ²
Planta baja	86,54 m ²
Planta 1º	98,96 m ²
Total	331,94 m ²

Superficie Construida

Planta sótano	179,96 m ²
Planta baja	106,93 m ²
Planta 1º	121,24 m ²
Total	408,13 m ²

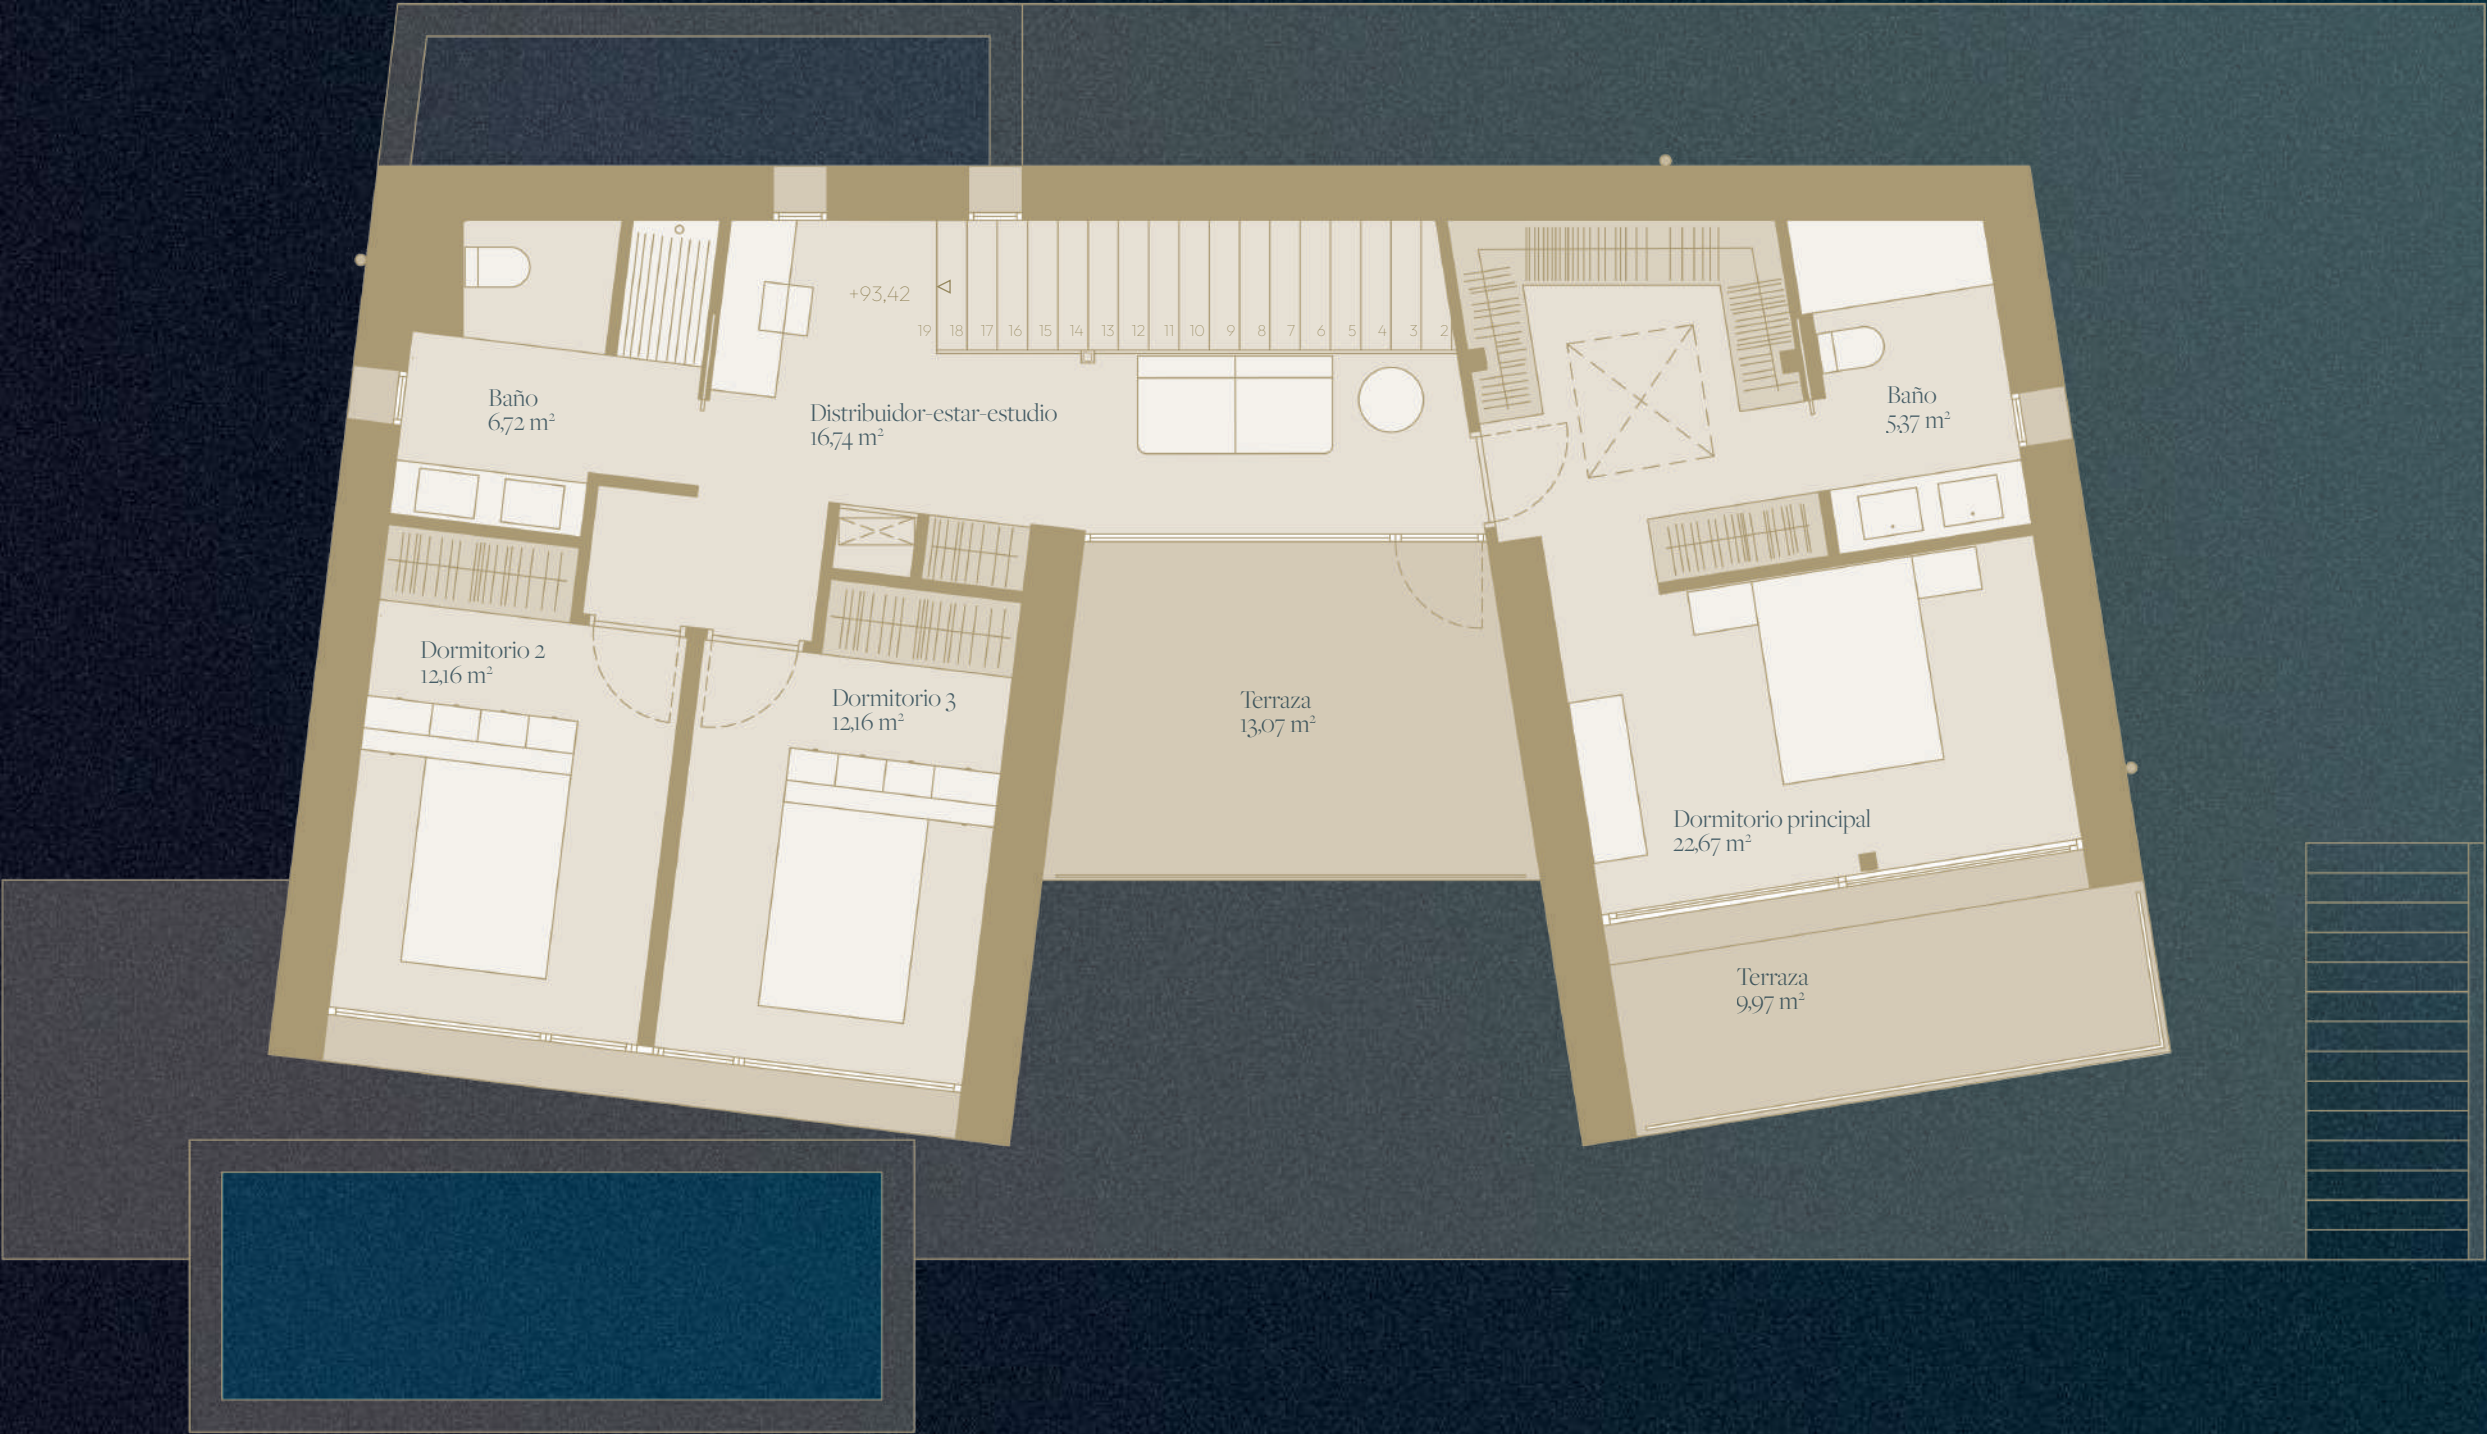

E 1/75



Baixada a Praia S/N - Saiáns

NOTA: “Imágenes y planos no contractuales y meramente ilustrativos, sujetos a modificaciones de orden técnico, jurídico o comercial de la dirección facultativa o autoridad competente. Las infografías de las fachadas, elementos comunes y restantes espacios son orientativos y podrán ser objeto de variación o modificación en los proyectos técnicos. El mobiliario de las infografías interiores no está incluido y el equipamiento de las viviendas será el indicado en la correspondiente memoria de calidades. La certificación energética se corresponde con la establecida en proyecto. Toda la información y entrega de documentación se hará según lo establecido en el Real Decreto 515/1989 y demás normas que pudieran complementarlo, ya sean de carácter estatal o autonómico.

ÓTELIER
HUMAN PROPERTIES

www.otelier.es
comercial@otelier.es

+34 986 07 30 62

O Alcouce 34, Nave Figueirido, Vilaboa
36140 Pontevedra

VIV. 01

MODELO A



Planta cubiertas


4 dormitorios / 4 baños

Superficie Útil

Planta sótano	146,44 m ²
Planta baja	86,54 m ²
Planta 1º	98,96 m ²
Total	331,94 m ²

Superficie Construida

Planta sótano	179,96 m ²
Planta baja	106,93 m ²
Planta 1º	121,24 m ²
Total	408,13 m ²

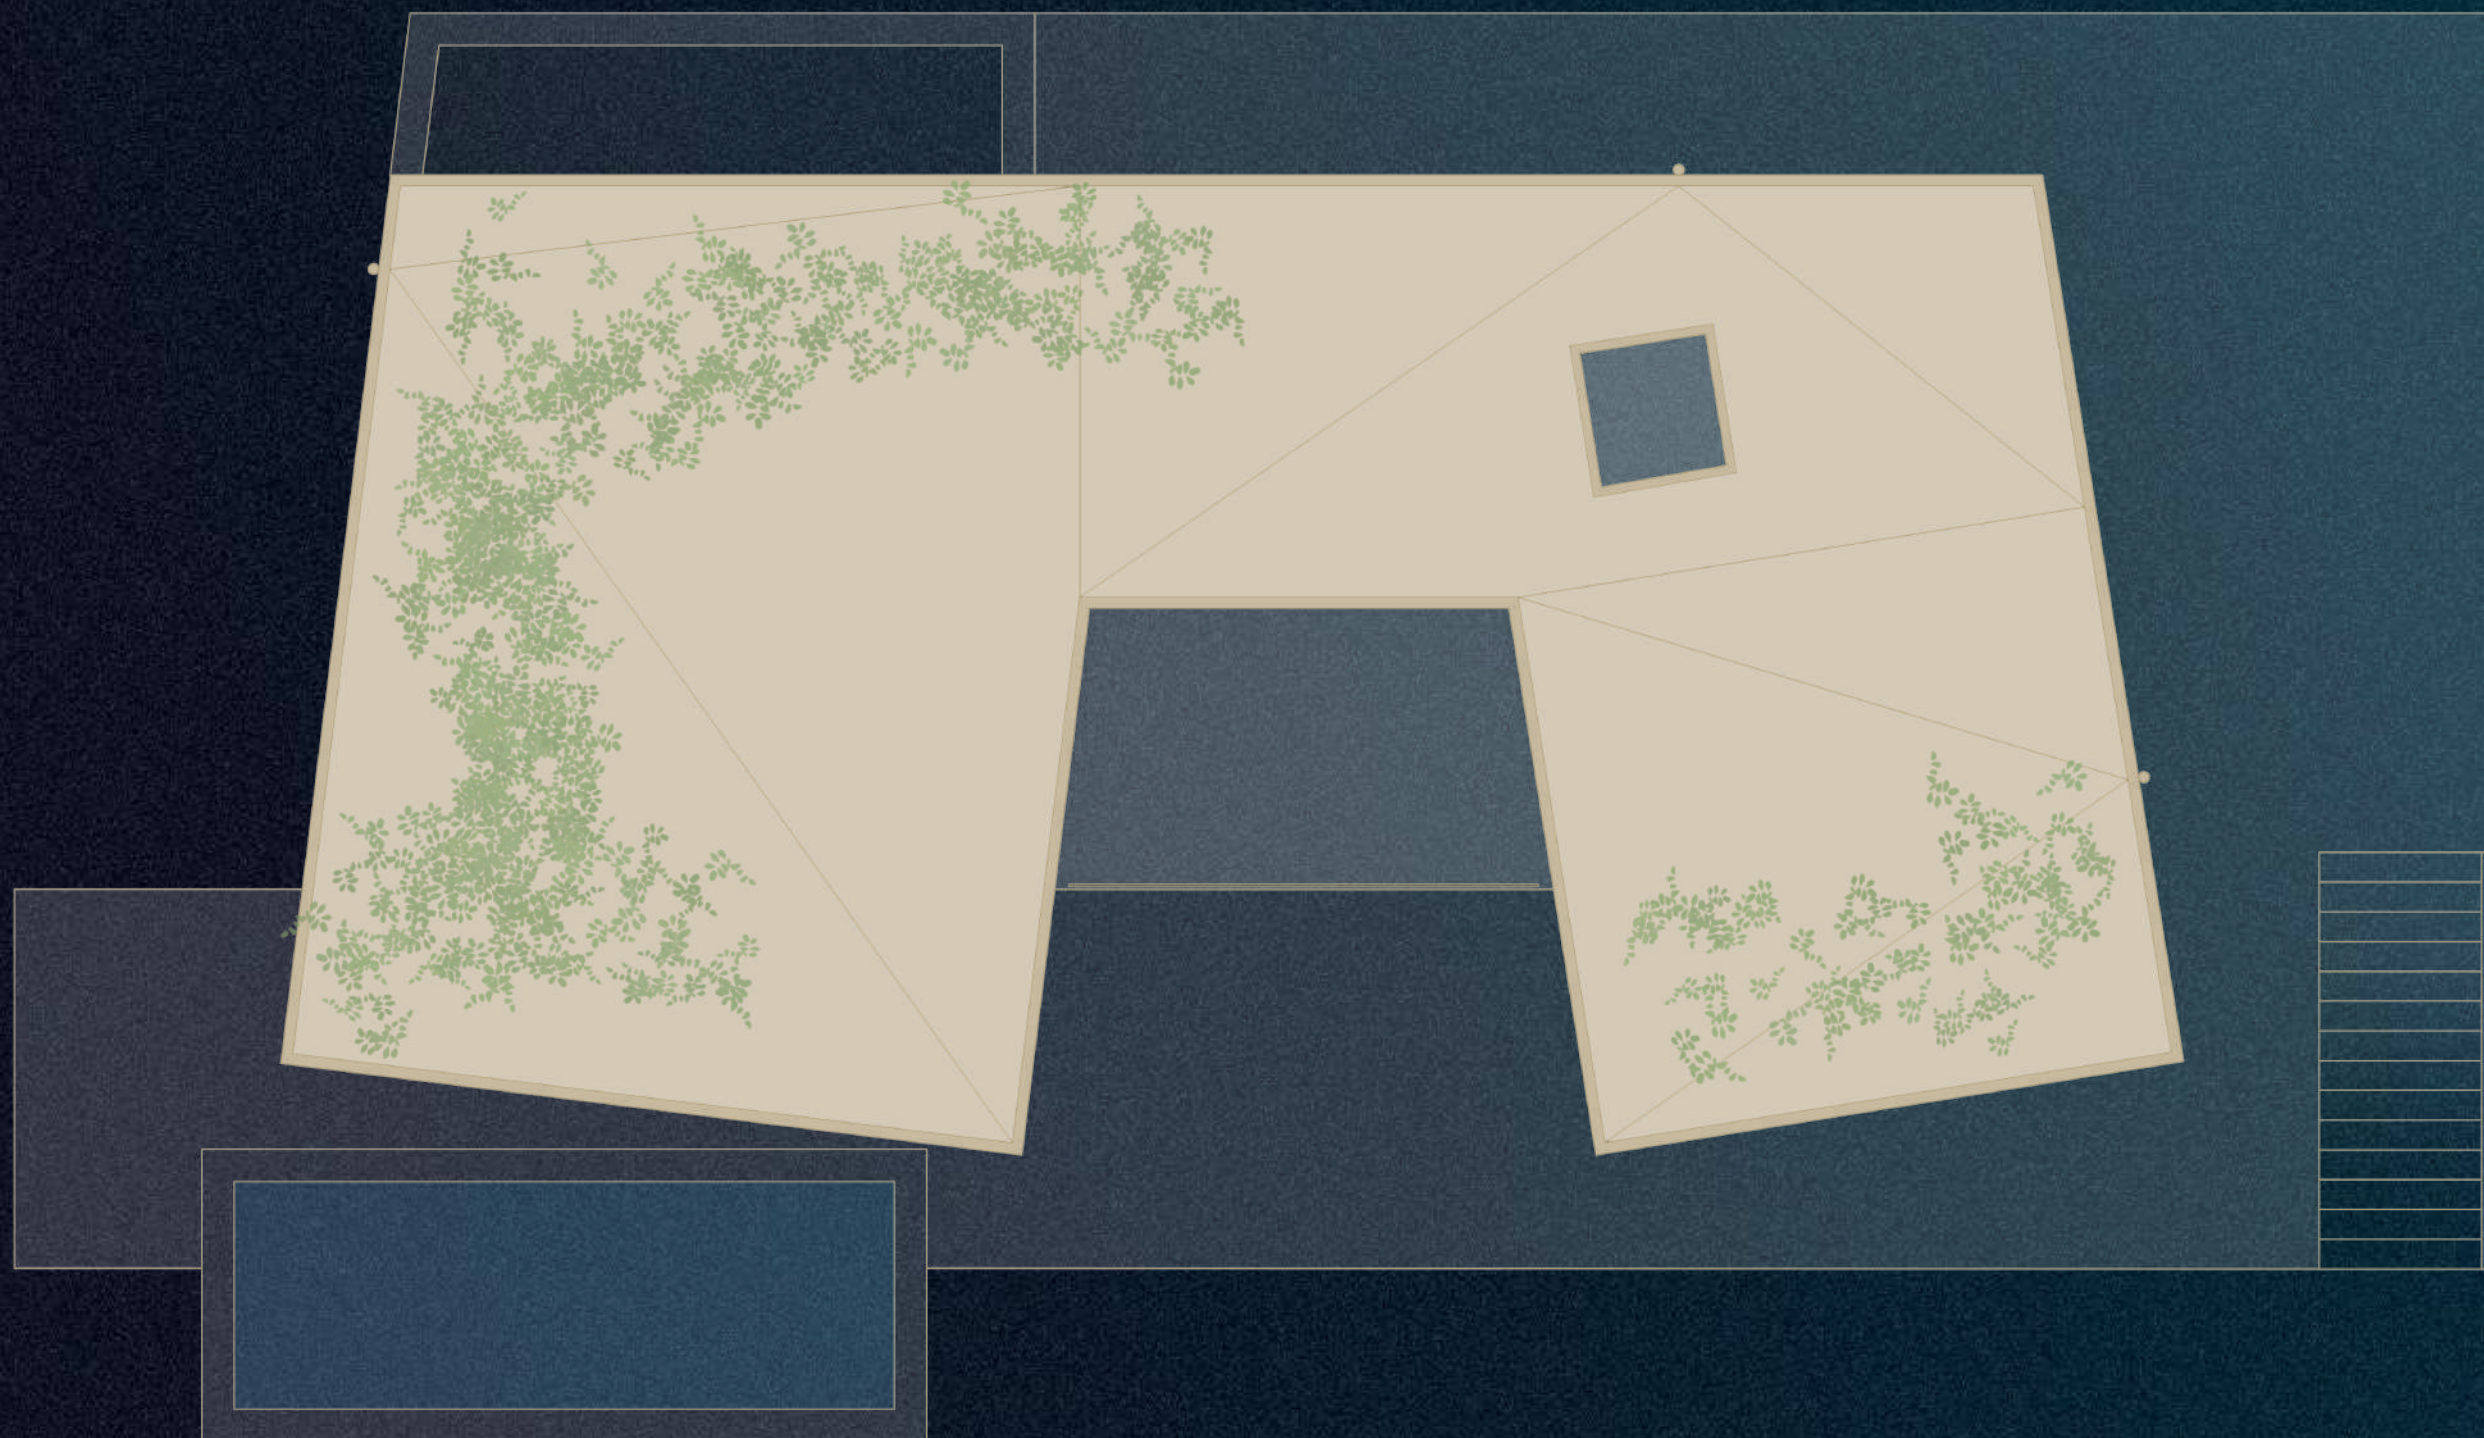

E 1/75



Baixada a Praia S/N - Saiáns

NOTA: "Imágenes y planos no contractuales y meramente ilustrativos, sujetos a modificaciones de orden técnico, jurídico o comercial de la dirección facultativa o autoridad competente. Las infografías de las fachadas, elementos comunes y restantes espacios son orientativos y podrán ser objeto de variación o modificación en los proyectos técnicos. El mobiliario de las infografías interiores no está incluido y el equipamiento de las viviendas será el indicado en la correspondiente memoria de calidades. La certificación energética se corresponde con la establecida en proyecto. Toda la información y entrega de documentación se hará según lo establecido en el Real Decreto 515/1989 y demás normas que pudieran complementarlo, ya sean de carácter estatal o autonómico.

ÓTELIER
HUMAN PROPERTIES

www.otelier.es
comercial@otelier.es

+34 986 07 30 62

O Alcouce 34, Nave Figueirido, Vilaboa
36140 Pontevedra

VIV. 02

MODELO C



Planta sótano

4 dormitorios / 4 baños

Superficie Útil

Planta sótano	43,67 m ²
Planta baja	83,59 m ²
Planta 1º	91,14 m ²
Total	218,40 m ²

Superficie Construida

Planta sótano	60,81 m ²
Planta baja	119,64 m ²
Planta 1º	118,32 m ²
Garaje exterior cubierto	27,81 m ²
Total	326,58 m ²



Baixada a Praia S/N – Saiáns

NOTA: “Imágenes y planos no contractuales y meramente ilustrativos, sujetos a modificaciones de orden técnico, jurídico o comercial de la dirección facultativa o autoridad competente. Las infografías de las fachadas, elementos comunes y restantes espacios son orientativos y podrán ser objeto de variación o modificación en los proyectos técnicos. El mobiliario de las infografías interiores no está incluido y el equipamiento de las viviendas será el indicado en la correspondiente memoria de calidades. La certificación energética se corresponde con la establecida en proyecto. Toda la información y entrega de documentación se hará según lo establecido en el Real Decreto 515/1989 y demás normas que pudieran complementarlo, ya sean de carácter estatal o autonómico.

ÓTELIER
HUMAN PROPERTIES

www.otelier.es
comercial@otelier.es

+34 986 07 30 62

O Alcouce 34, Nave Figueirido, Vilaboa
36140 Pontevedra

VIV. 02

MODELO C

Planta baja


4 dormitorios / 4 baños

Superficie Útil

Planta sótano	43,67 m ²
Planta baja	83,59 m ²
Planta 1º	91,14 m ²
Total	218,40 m ²

Superficie Construida

Planta sótano	60,81 m ²
Planta baja	119,64 m ²
Planta 1º	118,32 m ²
Garaje exterior cubierto	27,81 m ²
Total	326,58 m ²

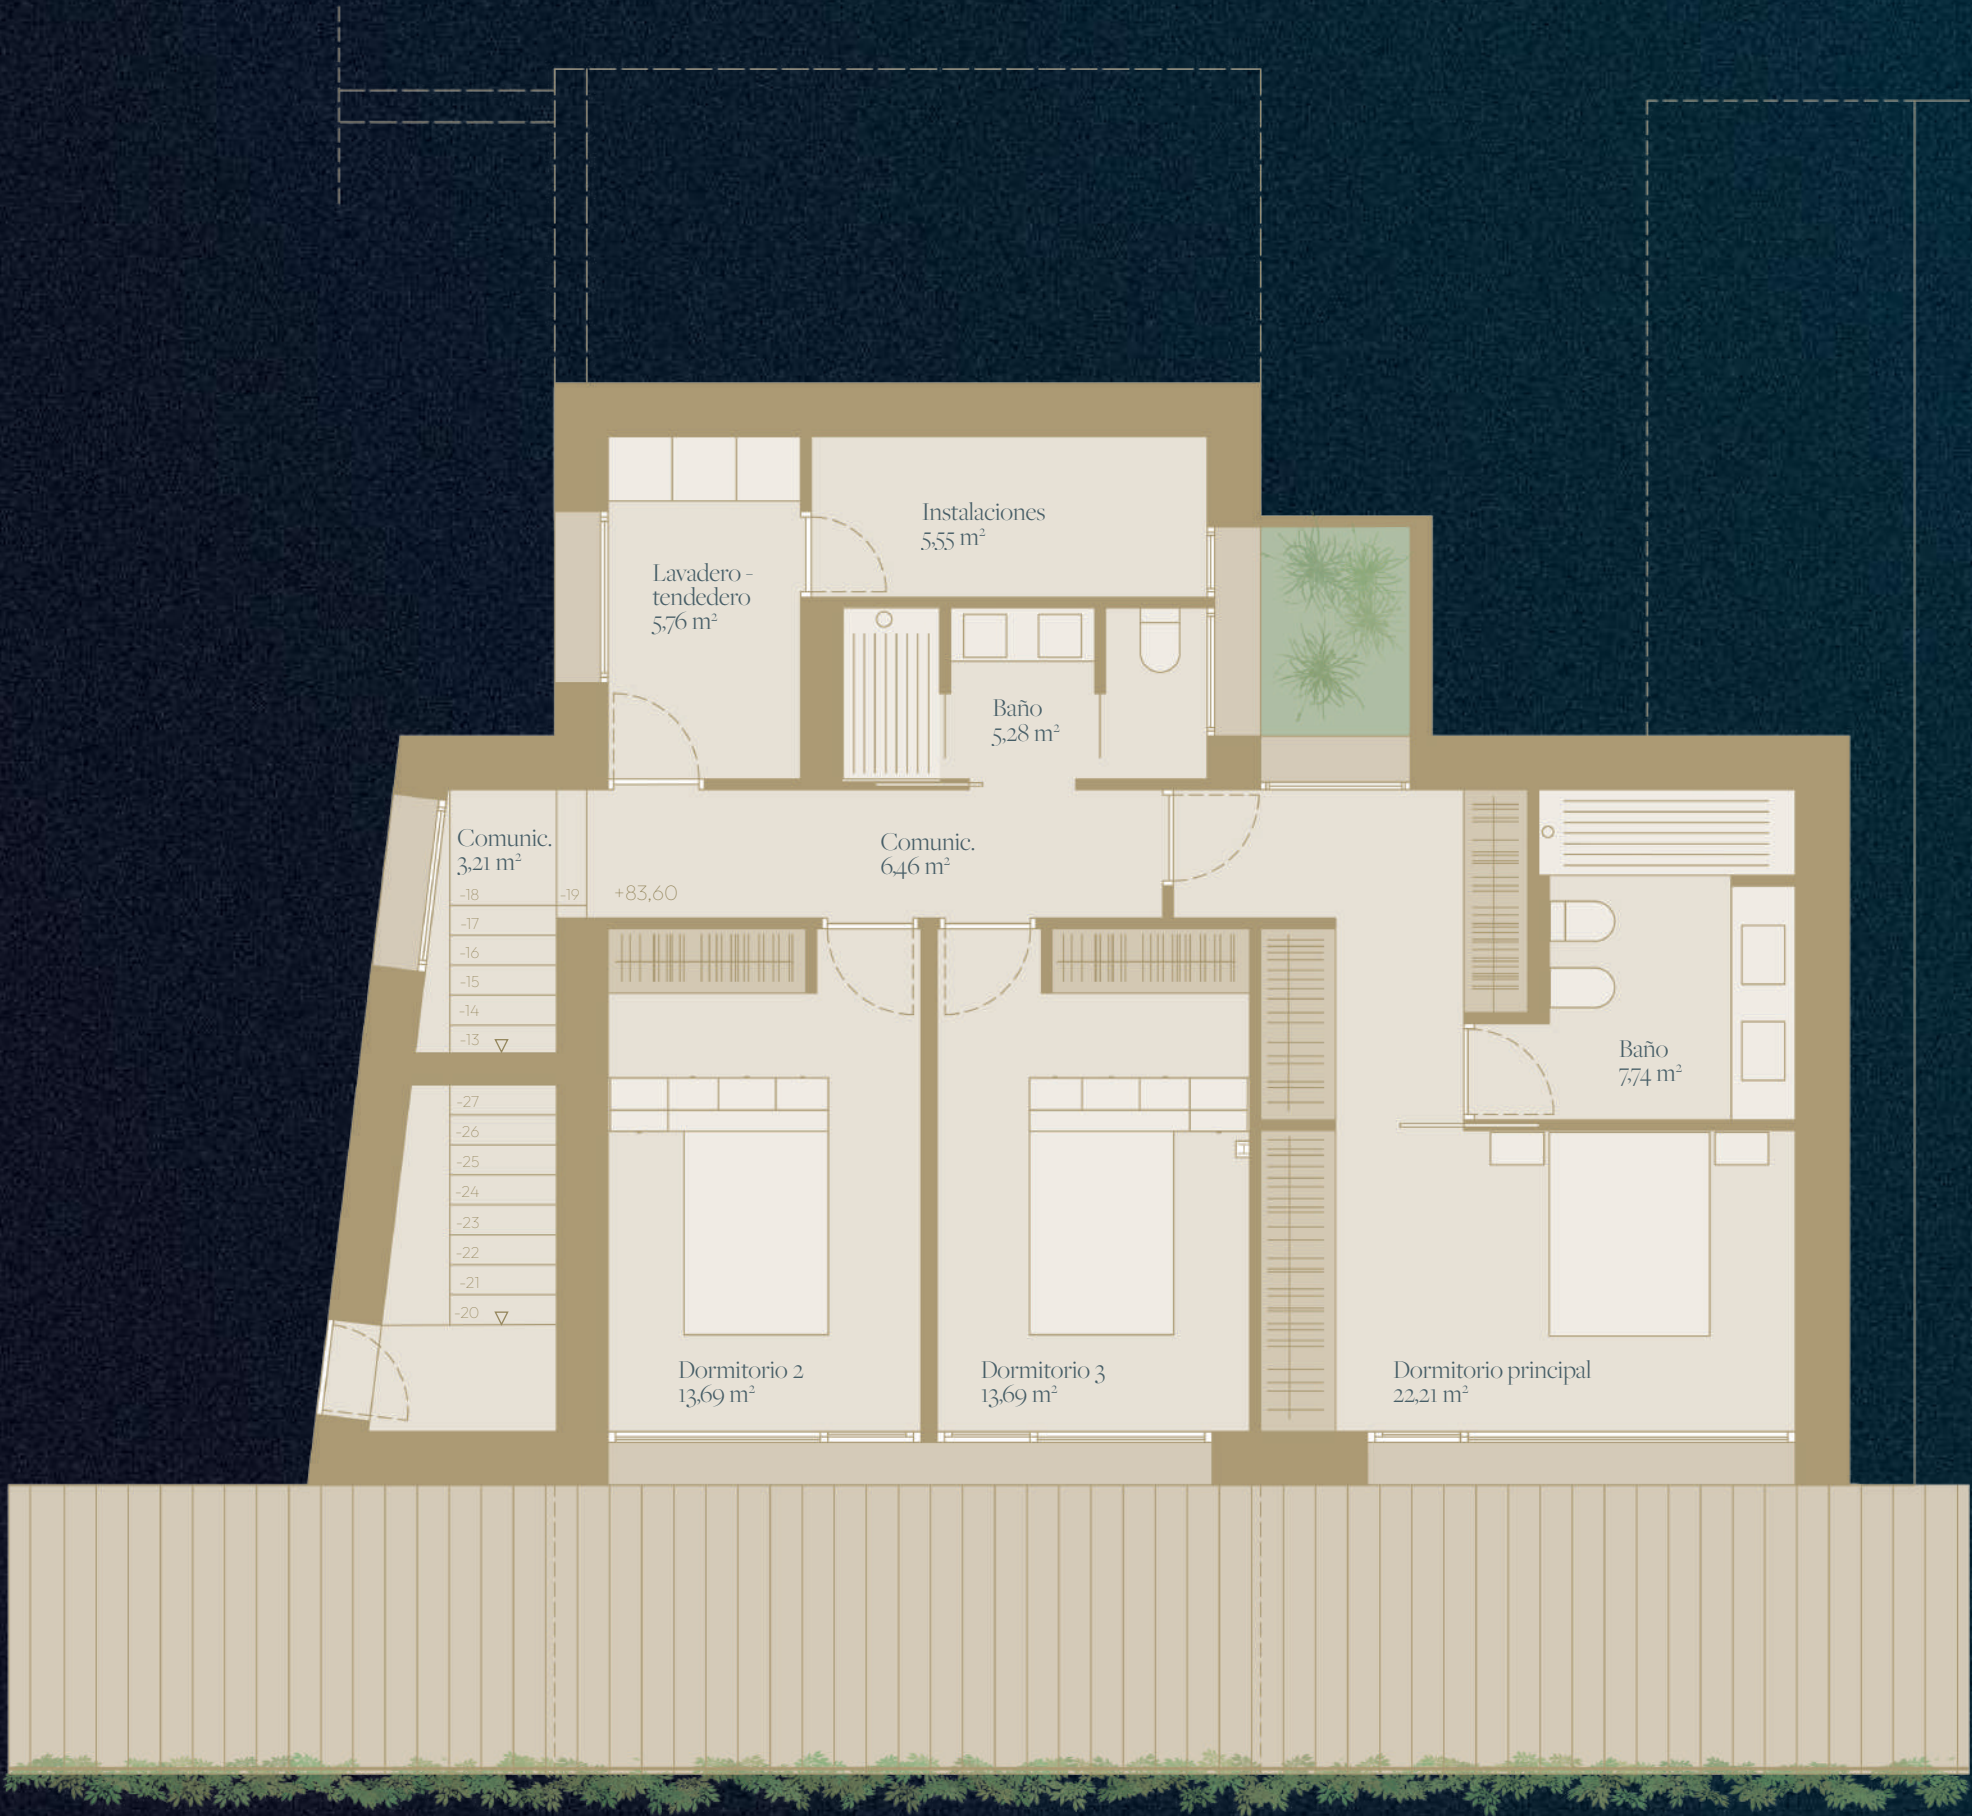

Baixada a Praia S/N – Saiáns

NOTA: “Imágenes y planos no contractuales y meramente ilustrativos, sujetos a modificaciones de orden técnico, jurídico o comercial de la dirección facultativa o autoridad competente. Las infografías de las fachadas, elementos comunes y restantes espacios son orientativos y podrán ser objeto de variación o modificación en los proyectos técnicos. El mobiliario de las infografías interiores no está incluido y el equipamiento de las viviendas será el indicado en la correspondiente memoria de calidades. La certificación energética se corresponde con la establecida en proyecto. Toda la información y entrega de documentación se hará según lo establecido en el Real Decreto 515/1989 y demás normas que pudieran complementarlo, ya sean de carácter estatal o autonómico.

ÓTELIER
HUMAN PROPERTIES

www.otelier.es
comercial@otelier.es

+34 986 07 30 62

O Alcouce 34, Nave Figueirido, Vilaboa
36140 Pontevedra

VIV. 02

MODELO C

Planta alta- acceso

4 dormitorios / 4 baños

Superficie Útil

Planta sótano	43,67 m ²
Planta baja	83,59 m ²
Planta 1º	91,14 m ²
Total	218,40 m ²

Superficie Construida

Planta sótano	60,81 m ²
Planta baja	119,64 m ²
Planta 1º	118,32 m ²
Garaje exterior cubierto	27,81 m ²
Total	326,58 m ²



Baixada a Praia S/N - Saiáns

NOTA: "Imágenes y planos no contractuales y meramente ilustrativos, sujetos a modificaciones de orden técnico, jurídico o comercial de la dirección facultativa o autoridad competente. Las infografías de las fachadas, elementos comunes y restantes espacios son orientativos y podrán ser objeto de variación o modificación en los proyectos técnicos. El mobiliario de las infografías interiores no está incluido y el equipamiento de las viviendas será el indicado en la correspondiente memoria de calidades. La certificación energética se corresponde con la establecida en proyecto. Toda la información y entrega de documentación se hará según lo establecido en el Real Decreto 515/1989 y demás normas que pudieran complementarlo, ya sean de carácter estatal o autonómico.

ÓTELIER
HUMAN PROPERTIES

www.otelier.es
comercial@otelier.es

+34 986 07 30 62

O Alcouce 34, Nave Figueirido, Vilaboa
36140 Pontevedra

VIV. 02

MODELO C

Planta cubiertas


4 dormitorios / 4 baños

Superficie Útil

Planta sótano	43,67 m ²
Planta baja	83,59 m ²
Planta 1º	91,14 m ²
Total	218,40 m ²

Superficie Construida

Planta sótano	60,81 m ²
Planta baja	119,64 m ²
Planta 1º	118,32 m ²
Garaje exterior cubierto	27,81 m ²
Total	326,58 m ²

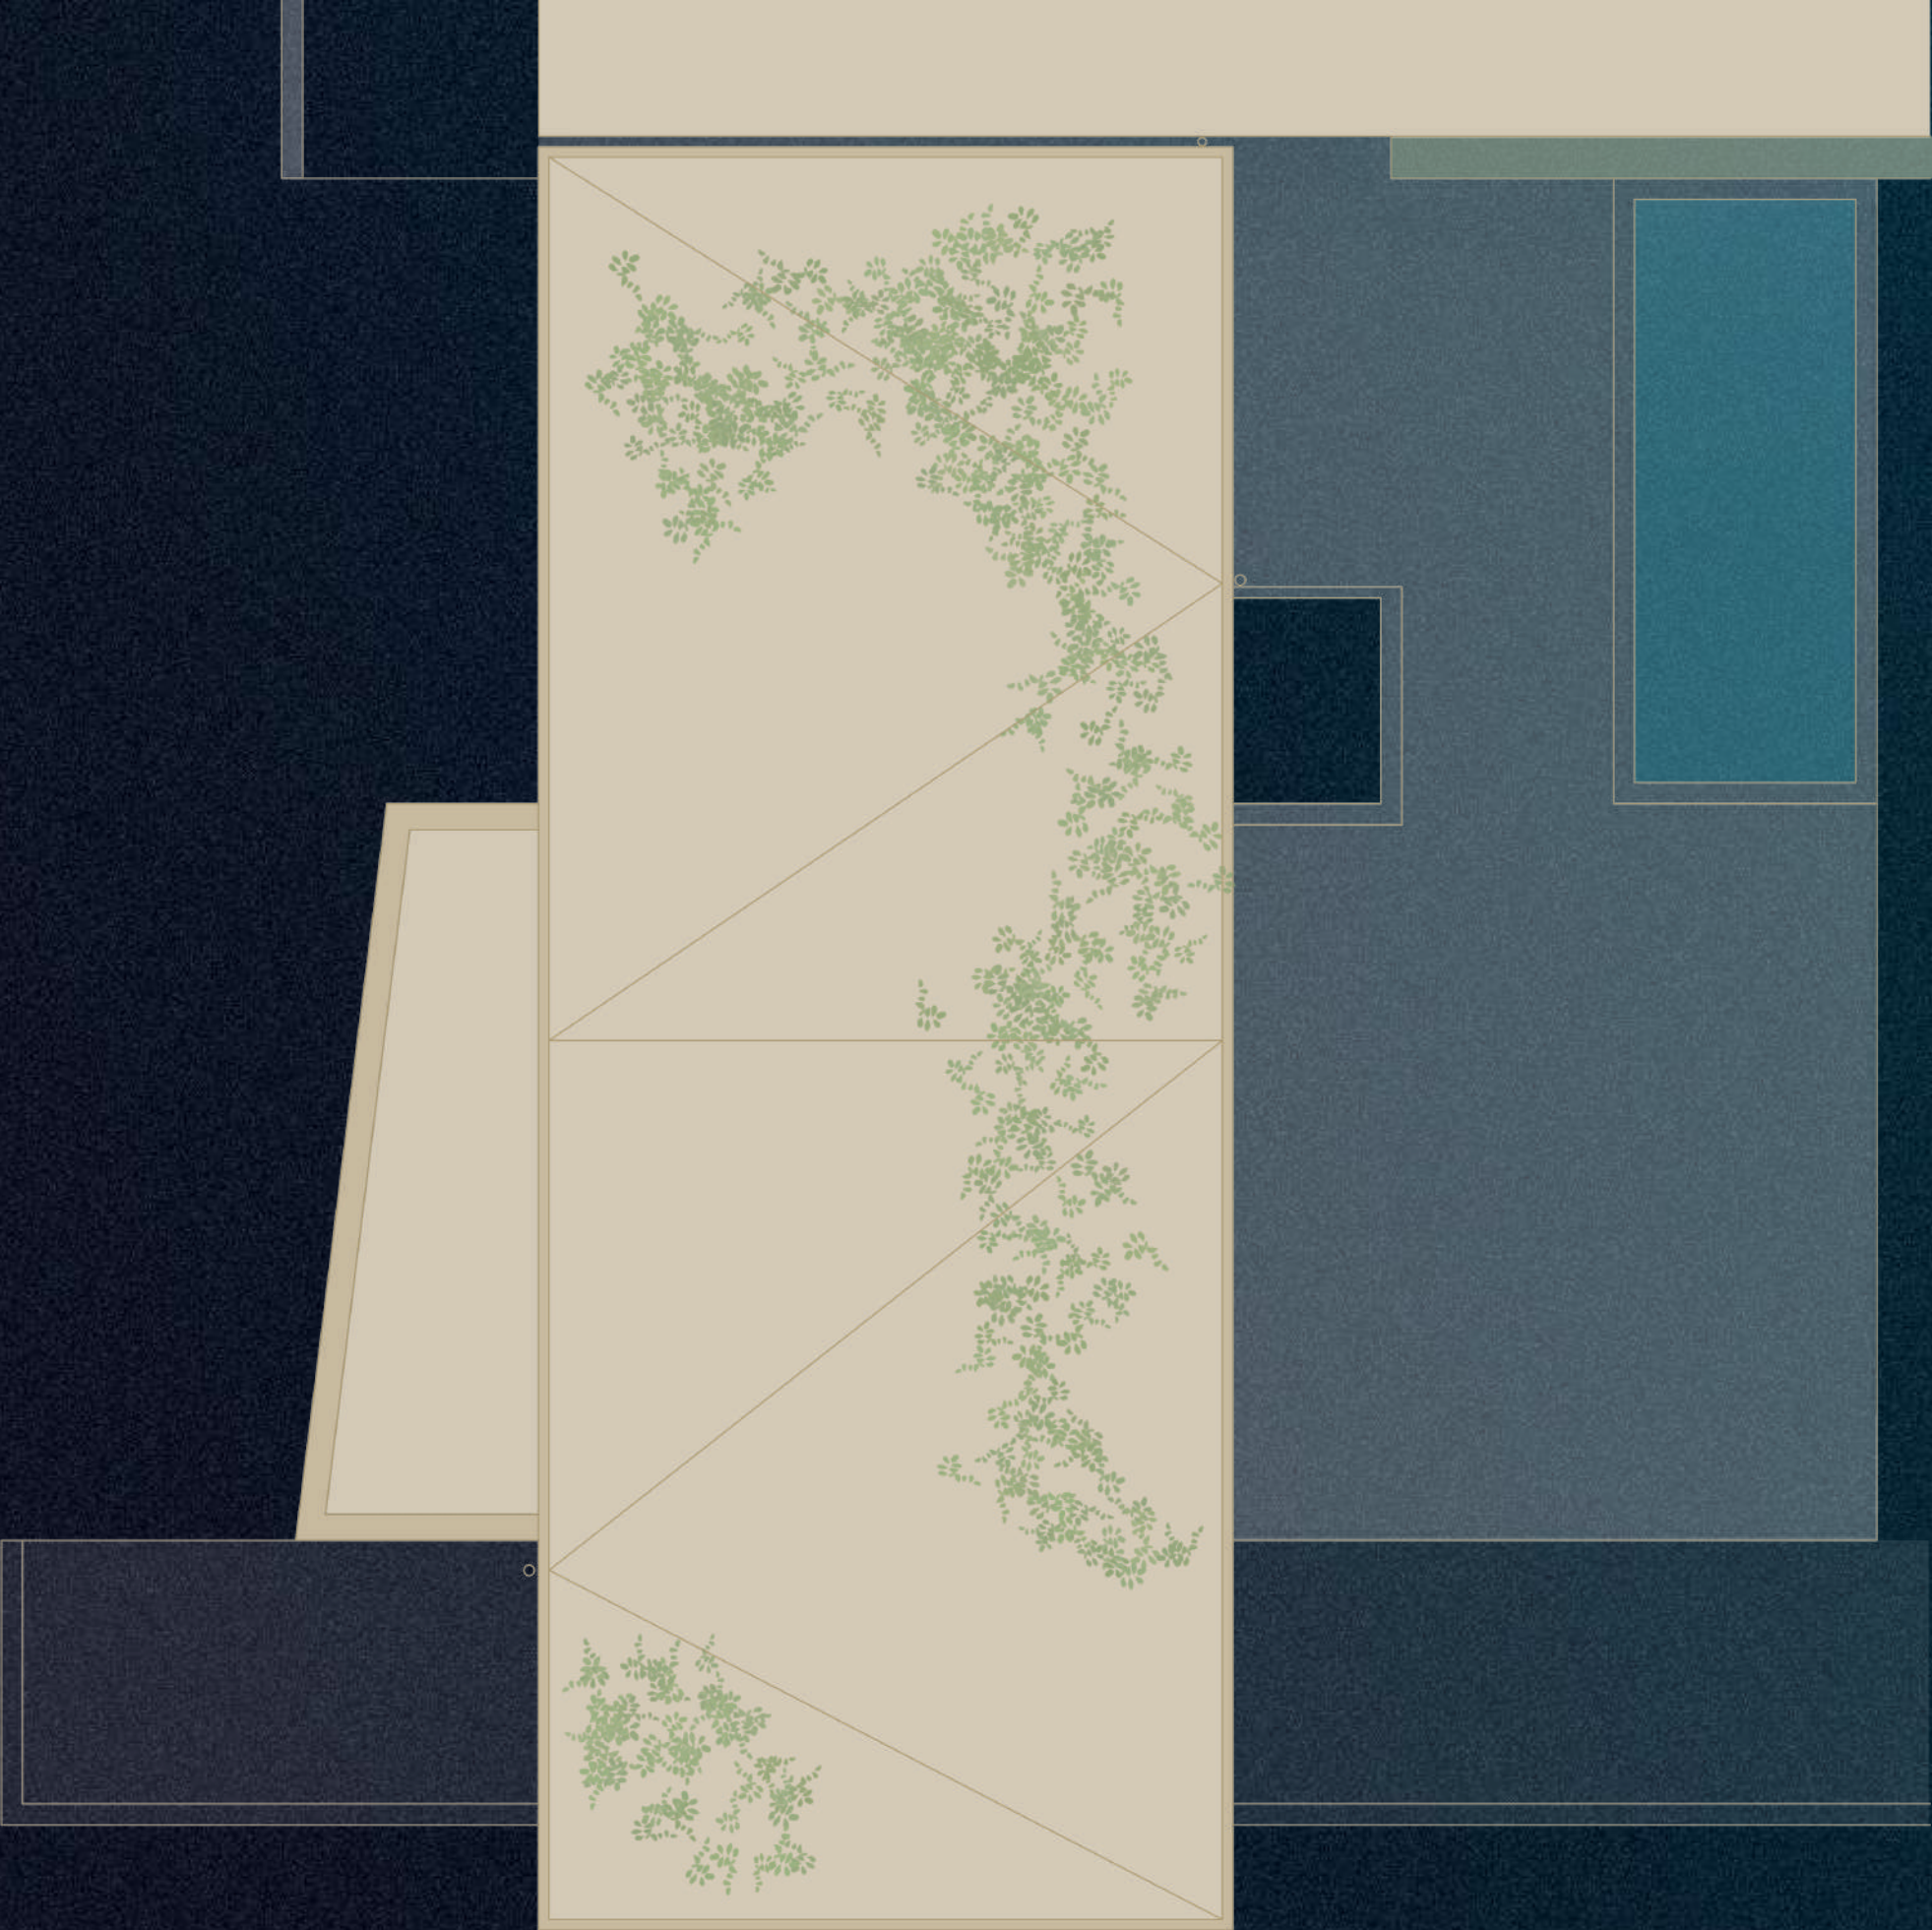

Baixada a Praia S/N - Saiáns

NOTA: “Imágenes y planos no contractuales y meramente ilustrativos, sujetos a modificaciones de orden técnico, jurídico o comercial de la dirección facultativa o autoridad competente. Las infografías de las fachadas, elementos comunes y restantes espacios son orientativos y podrán ser objeto de variación o modificación en los proyectos técnicos. El mobiliario de las infografías interiores no está incluido y el equipamiento de las viviendas será el indicado en la correspondiente memoria de calidades. La certificación energética se corresponde con la establecida en proyecto. Toda la información y entrega de documentación se hará según lo establecido en el Real Decreto 515/1989 y demás normas que pudieran complementarlo, ya sean de carácter estatal o autonómico.

ÓTELIER
HUMAN PROPERTIES

www.otelier.es
comercial@otelier.es

+34 986 07 30 62

O Alcouce 34, Nave Figueirido, Vilaboa
36140 Pontevedra

VIV. 03

MODELO C

Planta sótano

4 dormitorios / 4 baños

Superficie Útil

Planta sótano	43,67 m ²
Planta baja	83,59 m ²
Planta 1º	91,14 m ²
Total	218,40 m ²


Superficie Construida

Planta sótano	60,81 m ²
Planta baja	119,64 m ²
Planta 1º	118,32 m ²
Total	298,77 m ²



Baixada a Praia S/N – Saiáns

NOTA: “Imágenes y planos no contractuales y meramente ilustrativos, sujetos a modificaciones de orden técnico, jurídico o comercial de la dirección facultativa o autoridad competente. Las infografías de las fachadas, elementos comunes y restantes espacios son orientativos y podrán ser objeto de variación o modificación en los proyectos técnicos. El mobiliario de las infografías interiores no está incluido y el equipamiento de las viviendas será el indicado en la correspondiente memoria de calidades. La certificación energética se corresponde con la establecida en proyecto. Toda la información y entrega de documentación se hará según lo establecido en el Real Decreto 515/1989 y demás normas que pudieran complementarlo, ya sean de carácter estatal o autonómico.

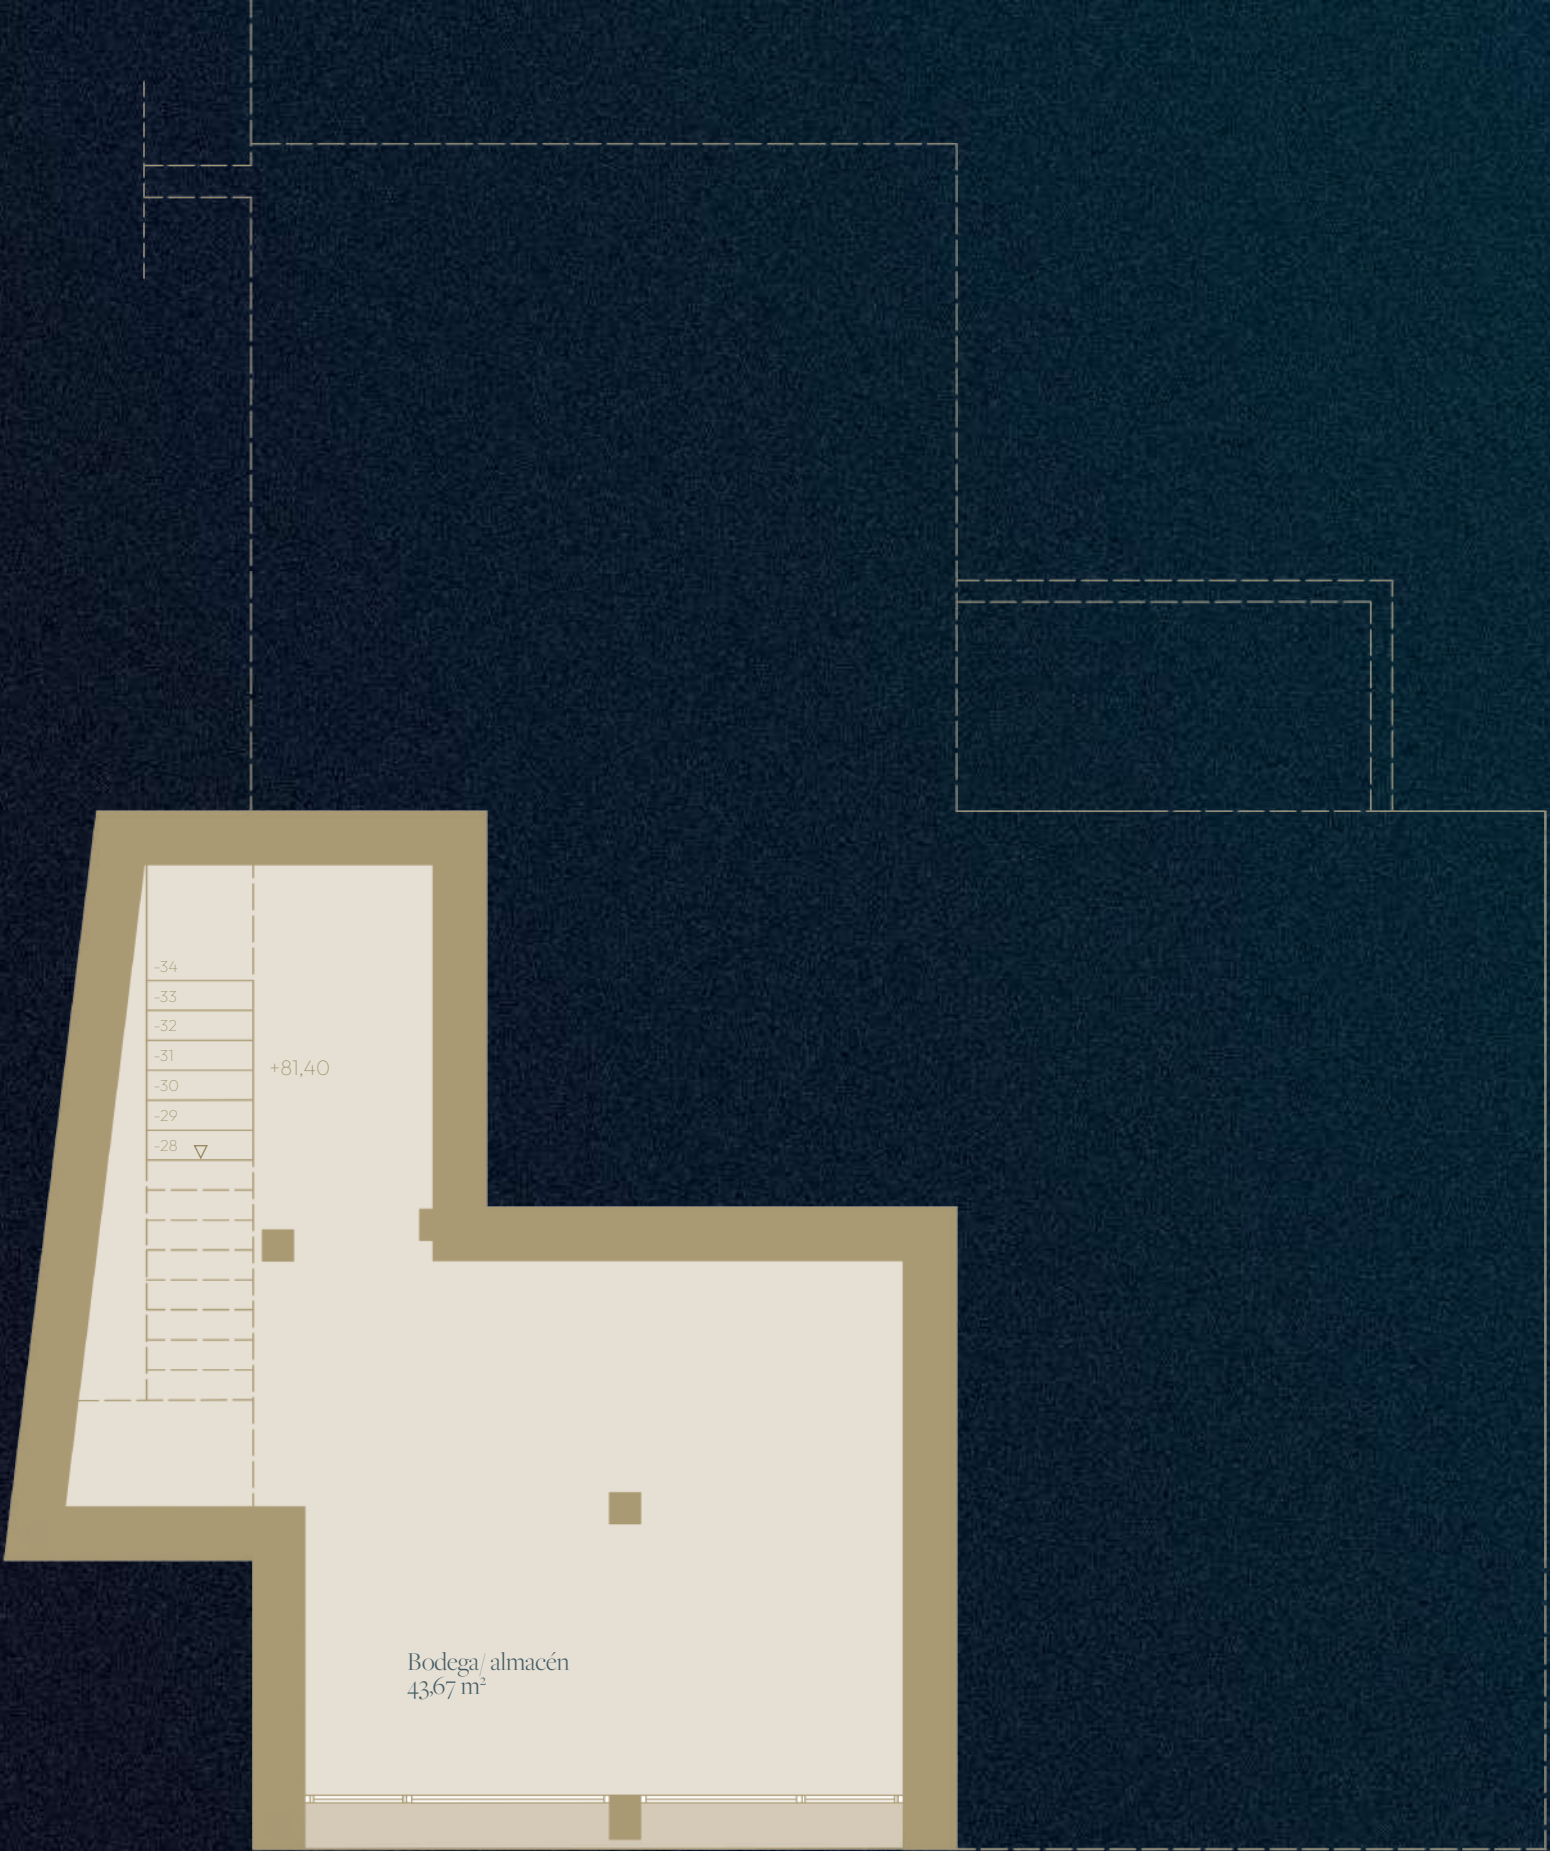

ÓTELIER
HUMAN PROPERTIES

www.otelier.es
comercial@otelier.es

+34 986 07 30 62

O Alcouce 34, Nave Figueirido, Vilaboa
36140 Pontevedra

VIV. 03

MODELO C

Planta baja

4 dormitorios / 4 baños

Superficie Útil

Planta sótano	43,67 m ²
Planta baja	83,59 m ²
Planta 1º	91,14 m ²
Total	218,40 m ²

Superficie Construida

Planta sótano	60,81 m ²
Planta baja	119,64 m ²
Planta 1º	118,32 m ²
Total	298,77 m ²



E 1/75



Baixada a Praia S/N – Saiáns

NOTA: “Imágenes y planos no contractuales y meramente ilustrativos, sujetos a modificaciones de orden técnico, jurídico o comercial de la dirección facultativa o autoridad competente. Las infografías de las fachadas, elementos comunes y restantes espacios son orientativos y podrán ser objeto de variación o modificación en los proyectos técnicos. El mobiliario de las infografías interiores no está incluido y el equipamiento de las viviendas será el indicado en la correspondiente memoria de calidades. La certificación energética se corresponde con la establecida en proyecto. Toda la información y entrega de documentación se hará según lo establecido en el Real Decreto 515/1989 y demás normas que pudieran complementarlo, ya sean de carácter estatal o autonómico.

ÓTELIER
HUMAN PROPERTIES

www.otelier.es
comercial@otelier.es

+34 986 07 30 62

O Alcouce 34, Nave Figueirido, Vilaboa
36140 Pontevedra


VIV. 03

MODELO C

Planta alta- acceso

4 dormitorios / 4 baños

Planta sótano	43,67 m ²
Planta baja	83,59 m ²
Planta 1º	91,14 m ²
Total	218,40 m²

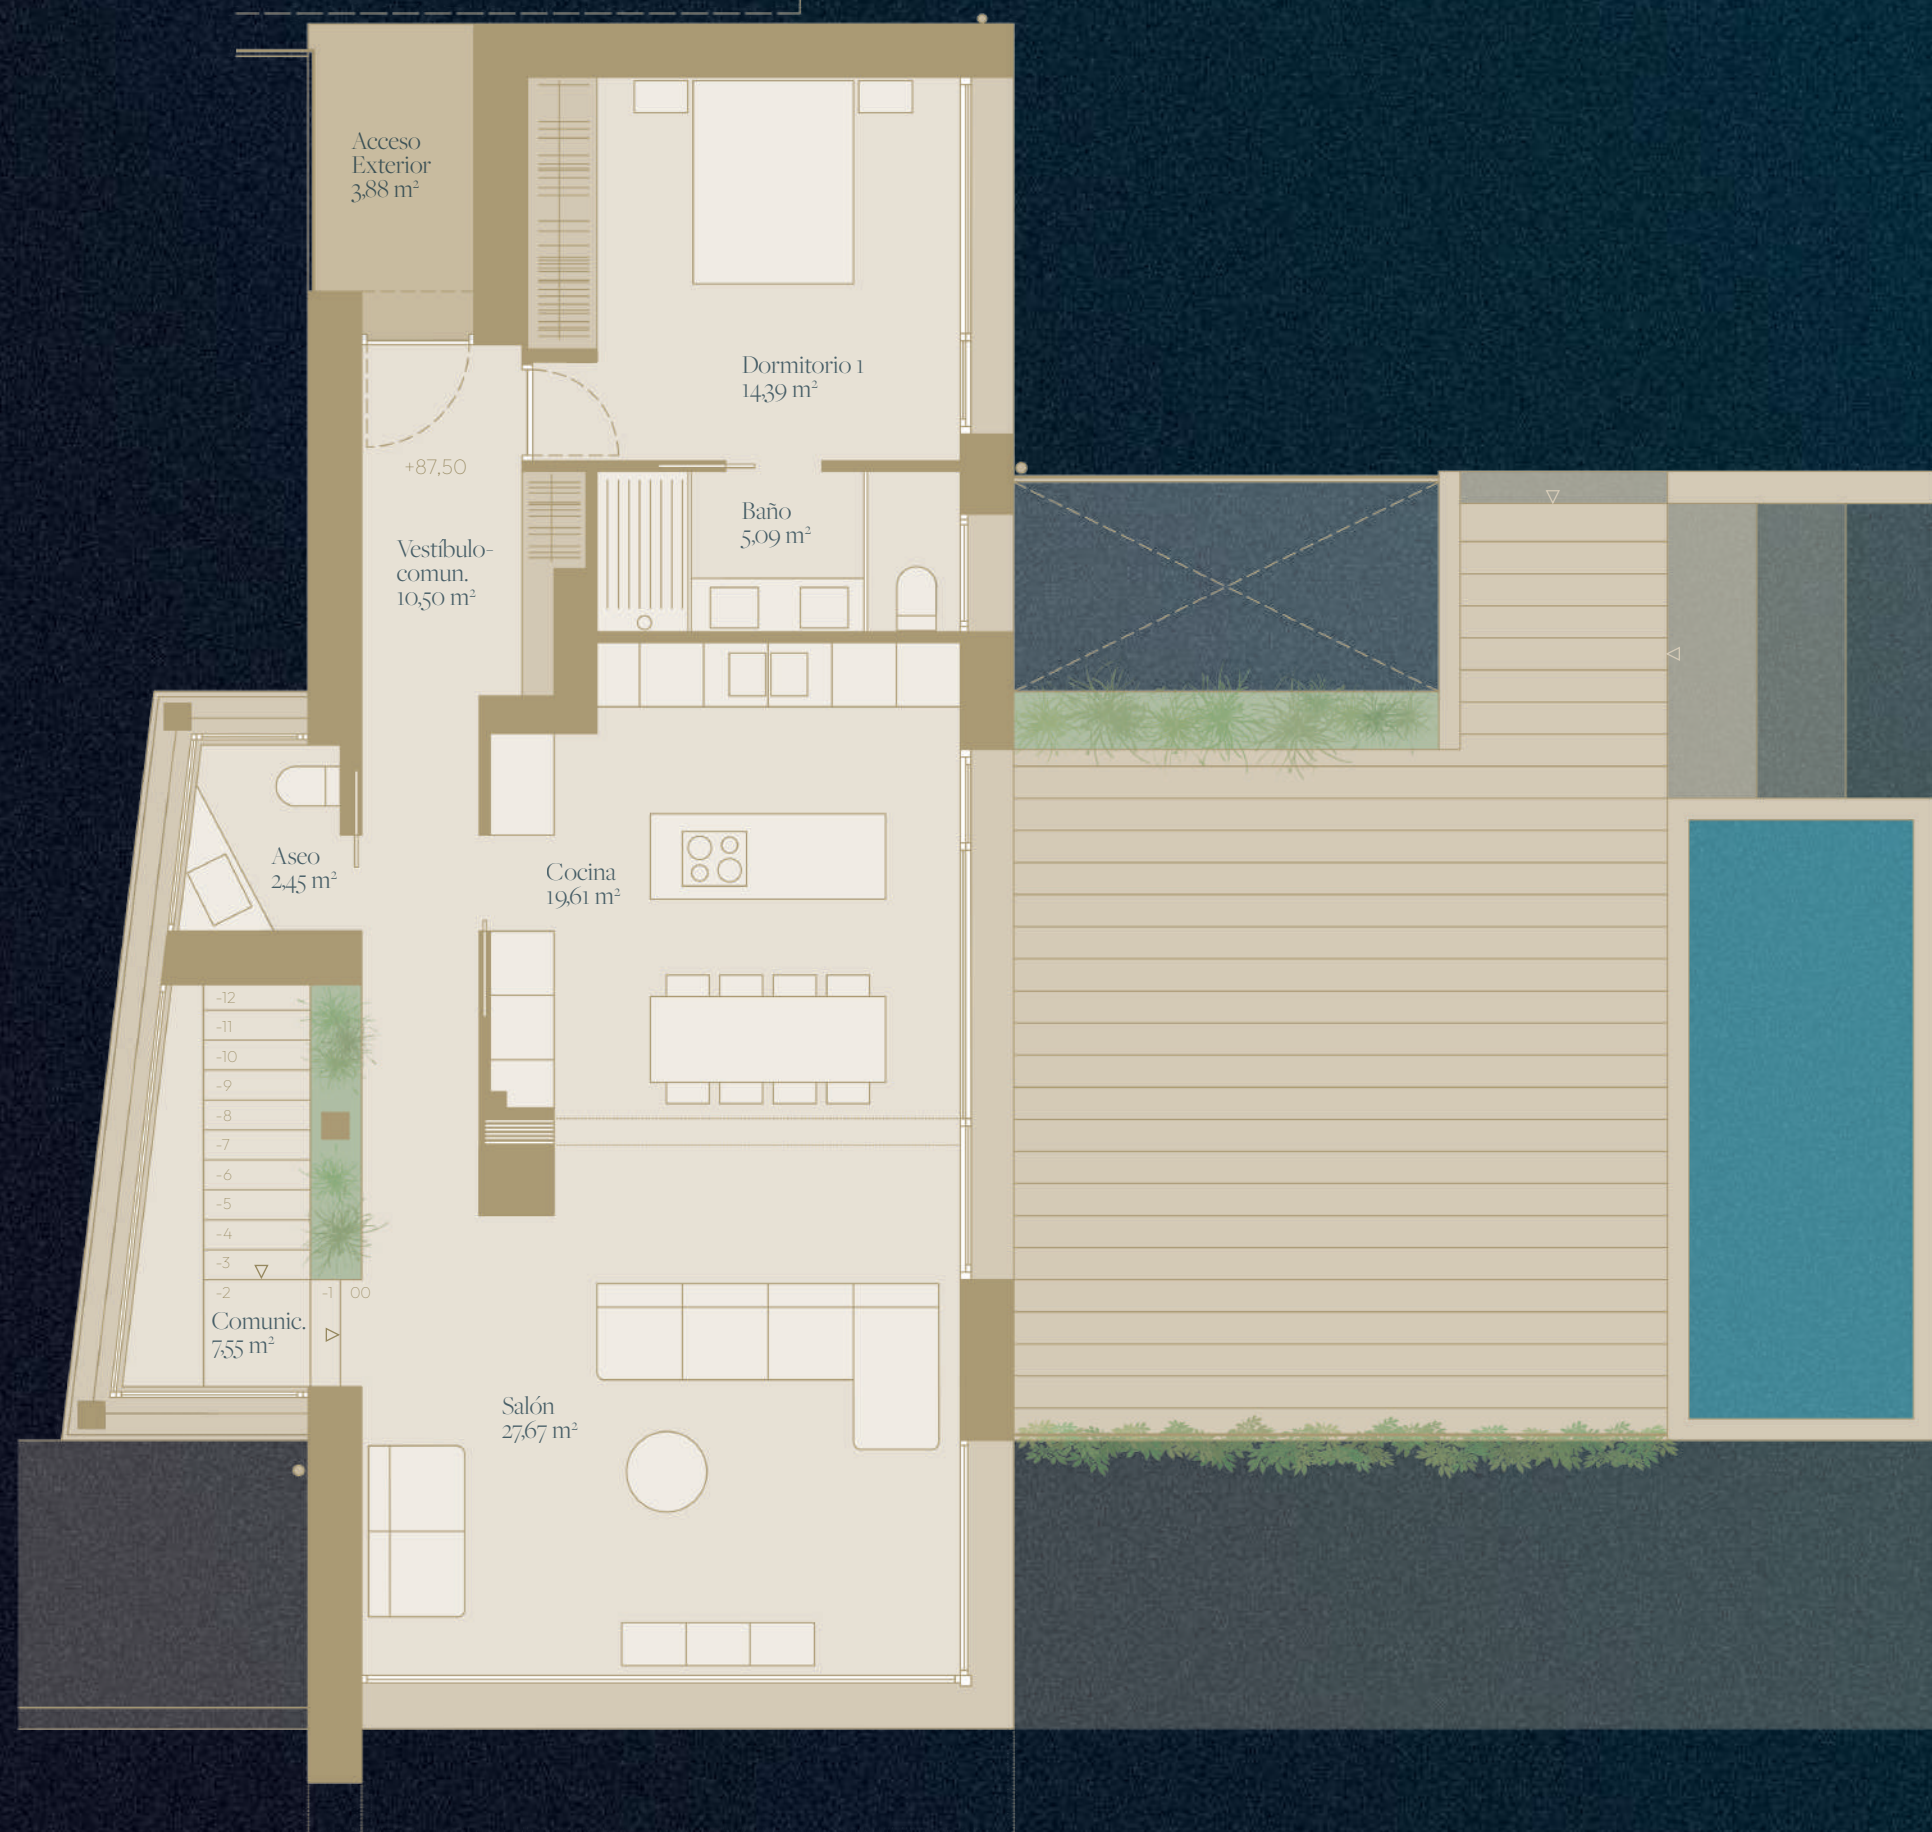

Baixada a Praia S/N - Saiáns

NOTA: “Imágenes y planos no contractuales y meramente ilustrativos, sujetos a modificaciones de orden técnico, jurídico o comercial de la dirección facultativa o autoridad competente. Las infografías de las fachadas, elementos comunes y restantes espacios son orientativos y podrán ser objeto de variación o modificación en los proyectos técnicos. El mobiliario de las infografías interiores no está incluido y el equipamiento de las viviendas será el indicado en la correspondiente memoria de calidades. La certificación energética se corresponde con la establecida en proyecto. Toda la información y entrega de documentación se hará según lo establecido en el Real Decreto 515/1989 y demás normas que pudieran complementarlo, ya sean de carácter estatal o autonómico.

ÔTELIER
HUMAN PROPERTIES

www.otelier.es
comercial@otelier.es

+34 986 07 30 62

O Alcouce 34, Nave Figueirido, Vilaboa
36140 Pontevedra

VIV. 03

MODELO C

Planta cubiertas

4 dormitorios / 4 baños

Superficie Útil

Planta sótano	43,67 m ²
Planta baja	83,59 m ²
Planta 1º	91,14 m ²
Total	218,40 m ²

Superficie Construida


Planta sótano	60,81 m ²
Planta baja	119,64 m ²
Planta 1º	118,32 m ²
Total	298,77 m ²

E 1/75



Baixada a Praia S/N - Saiáns

NOTA: “Imágenes y planos no contractuales y meramente ilustrativos, sujetos a modificaciones de orden técnico, jurídico o comercial de la dirección facultativa o autoridad competente. Las infografías de las fachadas, elementos comunes y restantes espacios son orientativos y podrán ser objeto de variación o modificación en los proyectos técnicos. El mobiliario de las infografías interiores no está incluido y el equipamiento de las viviendas será el indicado en la correspondiente memoria de calidades. La certificación energética se corresponde con la establecida en proyecto. Toda la información y entrega de documentación se hará según lo establecido en el Real Decreto 515/1989 y demás normas que pudieran complementarlo, ya sean de carácter estatal o autonómico.

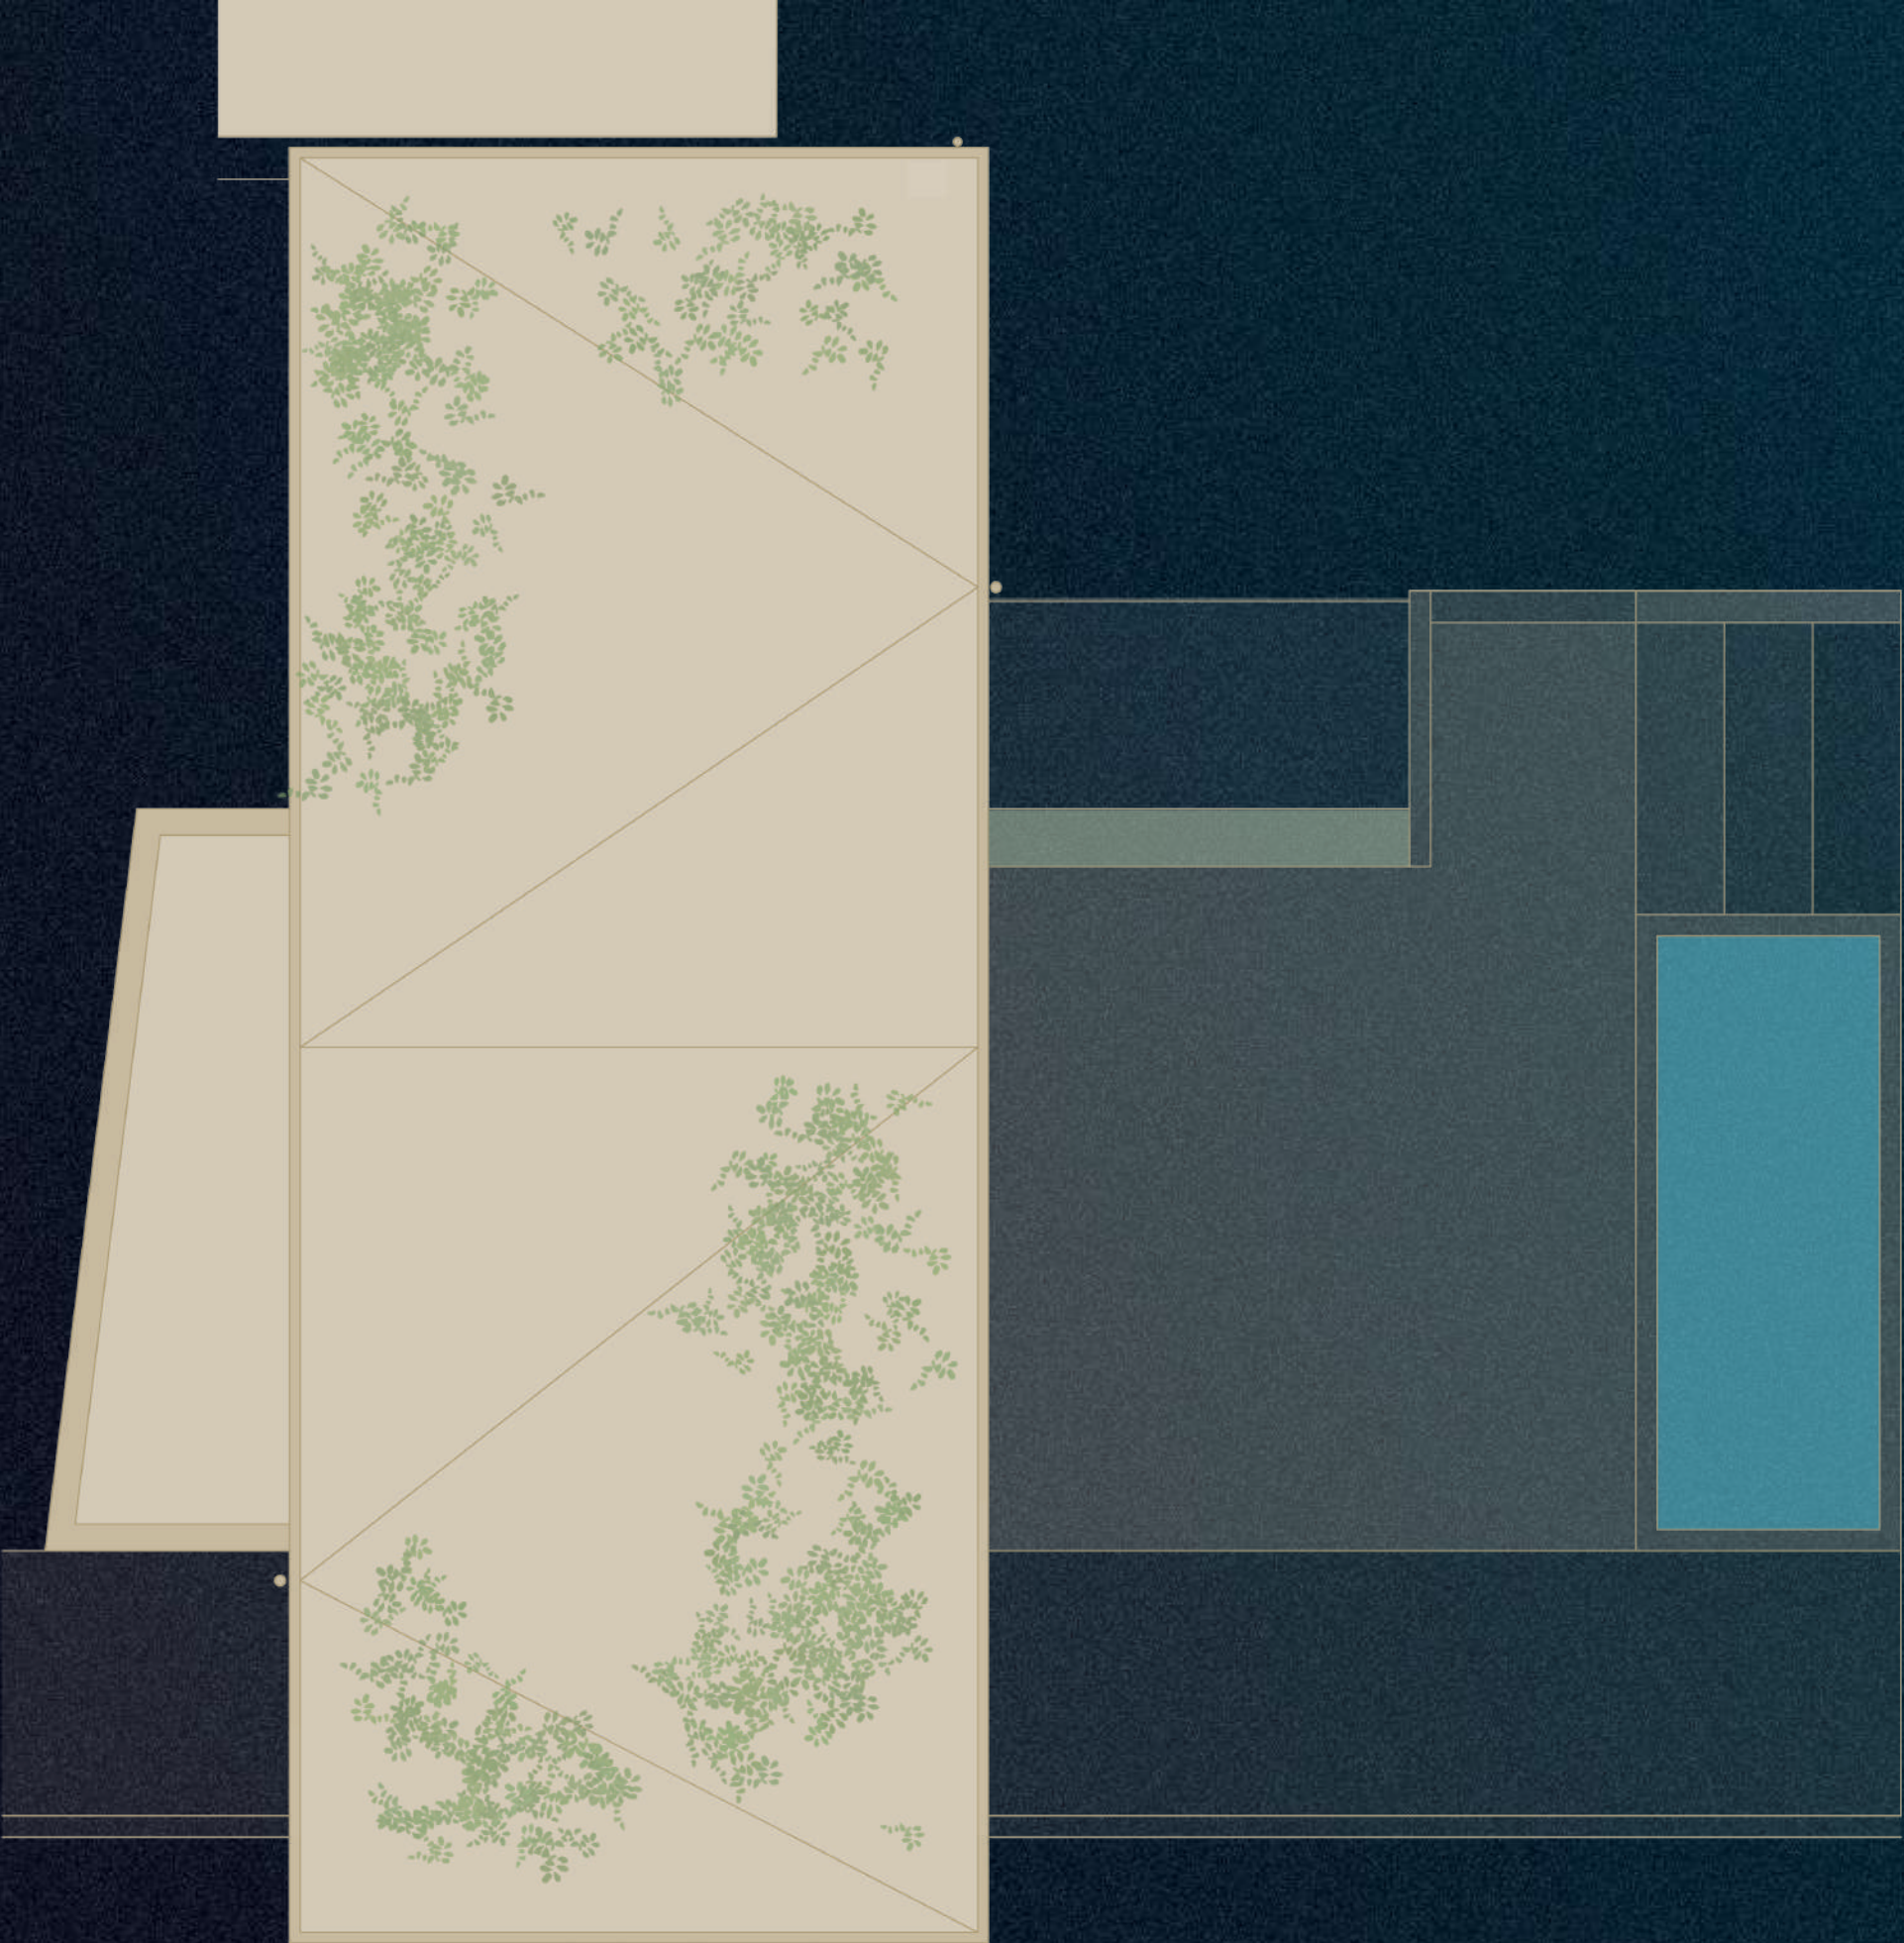

ÓTELIER
HUMAN PROPERTIES

www.otelier.es
comercial@otelier.es

+34 986 07 30 62

O Alcouce 34, Nave Figueirido, Vilaboa
36140 Pontevedra

VIV. 04

MODELO A



Planta sótano


4 dormitorios / 4 baños

Superficie Útil

Planta sótano	142,71 m ²
Planta baja	86,54 m ²
Planta 1º	98,96 m ²
Total	328,21 m ²

Superficie Construida

Planta sótano	178,06 m ²
Planta baja	106,93 m ²
Planta 1º	121,24 m ²
Total	406,23 m ²

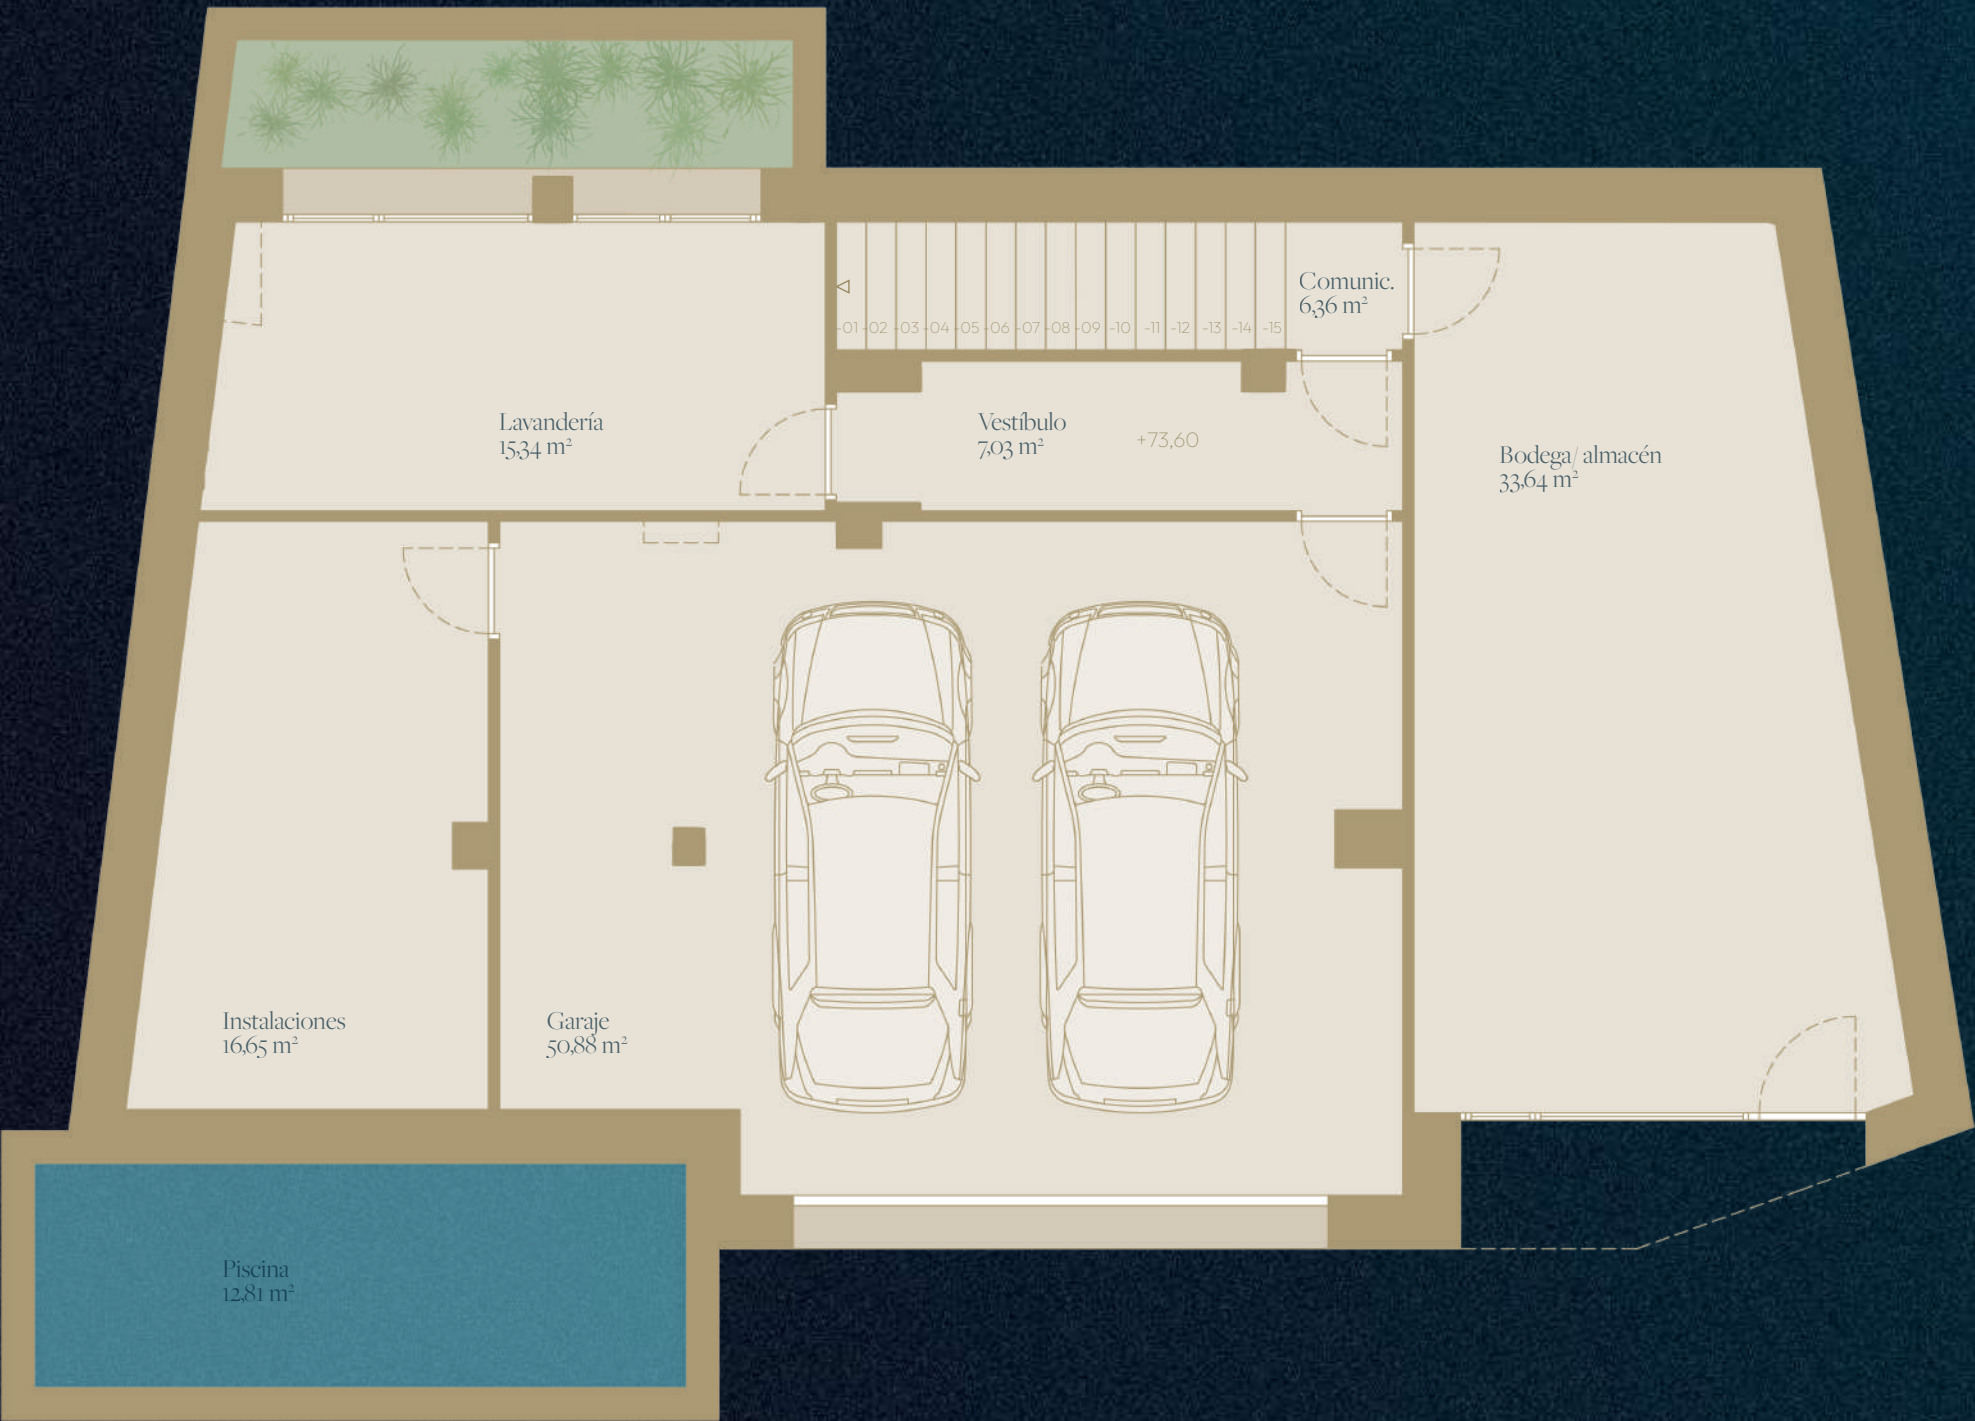

Baixada a Praia S/N - Saiáns

NOTA: “Imágenes y planos no contractuales y meramente ilustrativos, sujetos a modificaciones de orden técnico, jurídico o comercial de la dirección facultativa o autoridad competente. Las infografías de las fachadas, elementos comunes y restantes espacios son orientativos y podrán ser objeto de variación o modificación en los proyectos técnicos. El mobiliario de las infografías interiores no está incluido y el equipamiento de las viviendas será el indicado en la correspondiente memoria de calidades. La certificación energética se corresponde con la establecida en proyecto. Toda la información y entrega de documentación se hará según lo establecido en el Real Decreto 515/1989 y demás normas que pudieran complementarlo, ya sean de carácter estatal o autonómico.

ÓTELIER
HUMAN PROPERTIES

www.otelier.es
comercial@otelier.es

+34 986 07 30 62

O Alcouce 34, Nave Figueirido, Vilaboa
36140 Pontevedra

VIV. 04

MODELO A

Planta baja

4 dormitorios / 4 baños

Superficie Útil

Planta sótano	142,71 m ²
Planta baja	86,54 m ²
Planta 1º	98,96 m ²
Total	328,21 m ²

Superficie Construida

Planta sótano	178,06 m ²
Planta baja	106,93 m ²
Planta 1º	121,24 m ²
Total	406,23 m ²



E 1/75



Baixada a Praia S/N - Saiáns

NOTA: "Imágenes y planos no contractuales y meramente ilustrativos, sujetos a modificaciones de orden técnico, jurídico o comercial de la dirección facultativa o autoridad competente. Las infografías de las fachadas, elementos comunes y restantes espacios son orientativos y podrán ser objeto de variación o modificación en los proyectos técnicos. El mobiliario de las infografías interiores no está incluido y el equipamiento de las viviendas será el indicado en la correspondiente memoria de calidades. La certificación energética se corresponde con la establecida en proyecto. Toda la información y entrega de documentación se hará según lo establecido en el Real Decreto 515/1989 y demás normas que pudieran complementarlo, ya sean de carácter estatal o autonómico.

ÓTELIER
HUMAN PROPERTIES

www.otelier.es
comercial@otelier.es

+34 986 07 30 62

O Alcouce 34, Nave Figueirido, Vilaboa
36140 Pontevedra

VIV. 04

MODELO A

Planta alta


4 dormitorios / 4 baños

Superficie Útil

Planta sótano	142,71 m ²
Planta baja	86,54 m ²
Planta 1º	98,96 m ²
Total	328,21 m ²

Superficie Construida

Planta sótano	178,06 m ²
Planta baja	106,93 m ²
Planta 1º	121,24 m ²
Total	406,23 m ²

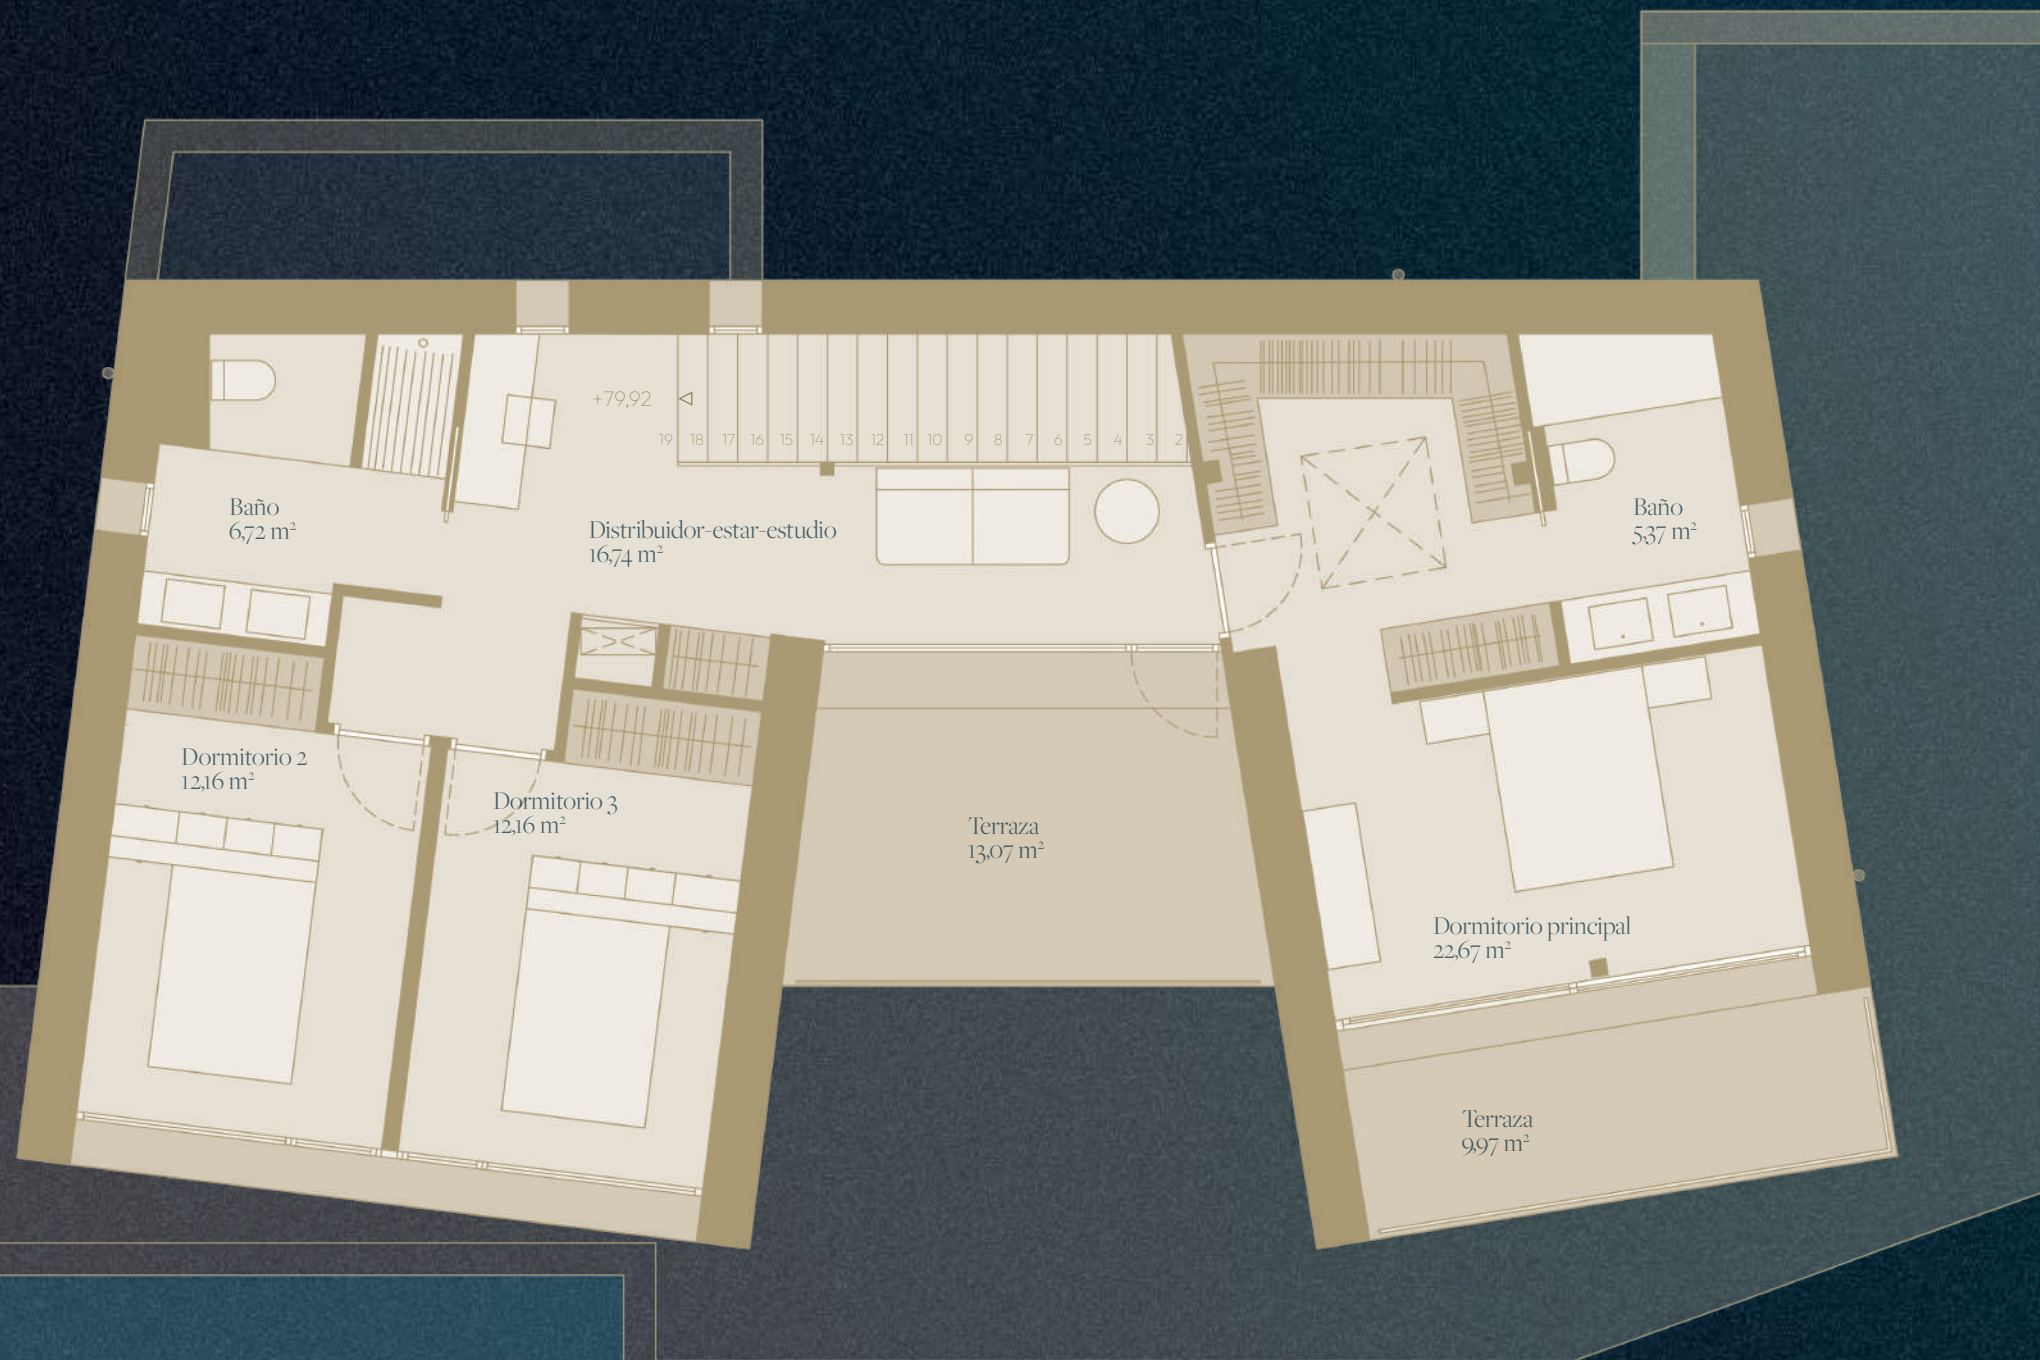

E 1/75



Baixada a Praia S/N - Saiáns

NOTA: "Imágenes y planos no contractuales y meramente ilustrativos, sujetos a modificaciones de orden técnico, jurídico o comercial de la dirección facultativa o autoridad competente. Las infografías de las fachadas, elementos comunes y restantes espacios son orientativos y podrán ser objeto de variación o modificación en los proyectos técnicos. El mobiliario de las infografías interiores no está incluido y el equipamiento de las viviendas será el indicado en la correspondiente memoria de calidades. La certificación energética se corresponde con la establecida en proyecto. Toda la información y entrega de documentación se hará según lo establecido en el Real Decreto 515/1989 y demás normas que pudieran complementarlo, ya sean de carácter estatal o autonómico.

ÓTELIER
HUMAN PROPERTIES

www.otelier.es
comercial@otelier.es

+34 986 07 30 62

O Alcouce 34, Nave Figueirido, Vilaboa
36140 Pontevedra

VIV. 04

MODELO A



Planta cubiertas


4 dormitorios / 4 baños

Superficie Útil

Planta sótano	142,71 m ²
Planta baja	86,54 m ²
Planta 1º	98,96 m ²
Total	328,21 m ²

Superficie Construida

Planta sótano	178,06 m ²
Planta baja	106,93 m ²
Planta 1º	121,24 m ²
Total	406,23 m ²

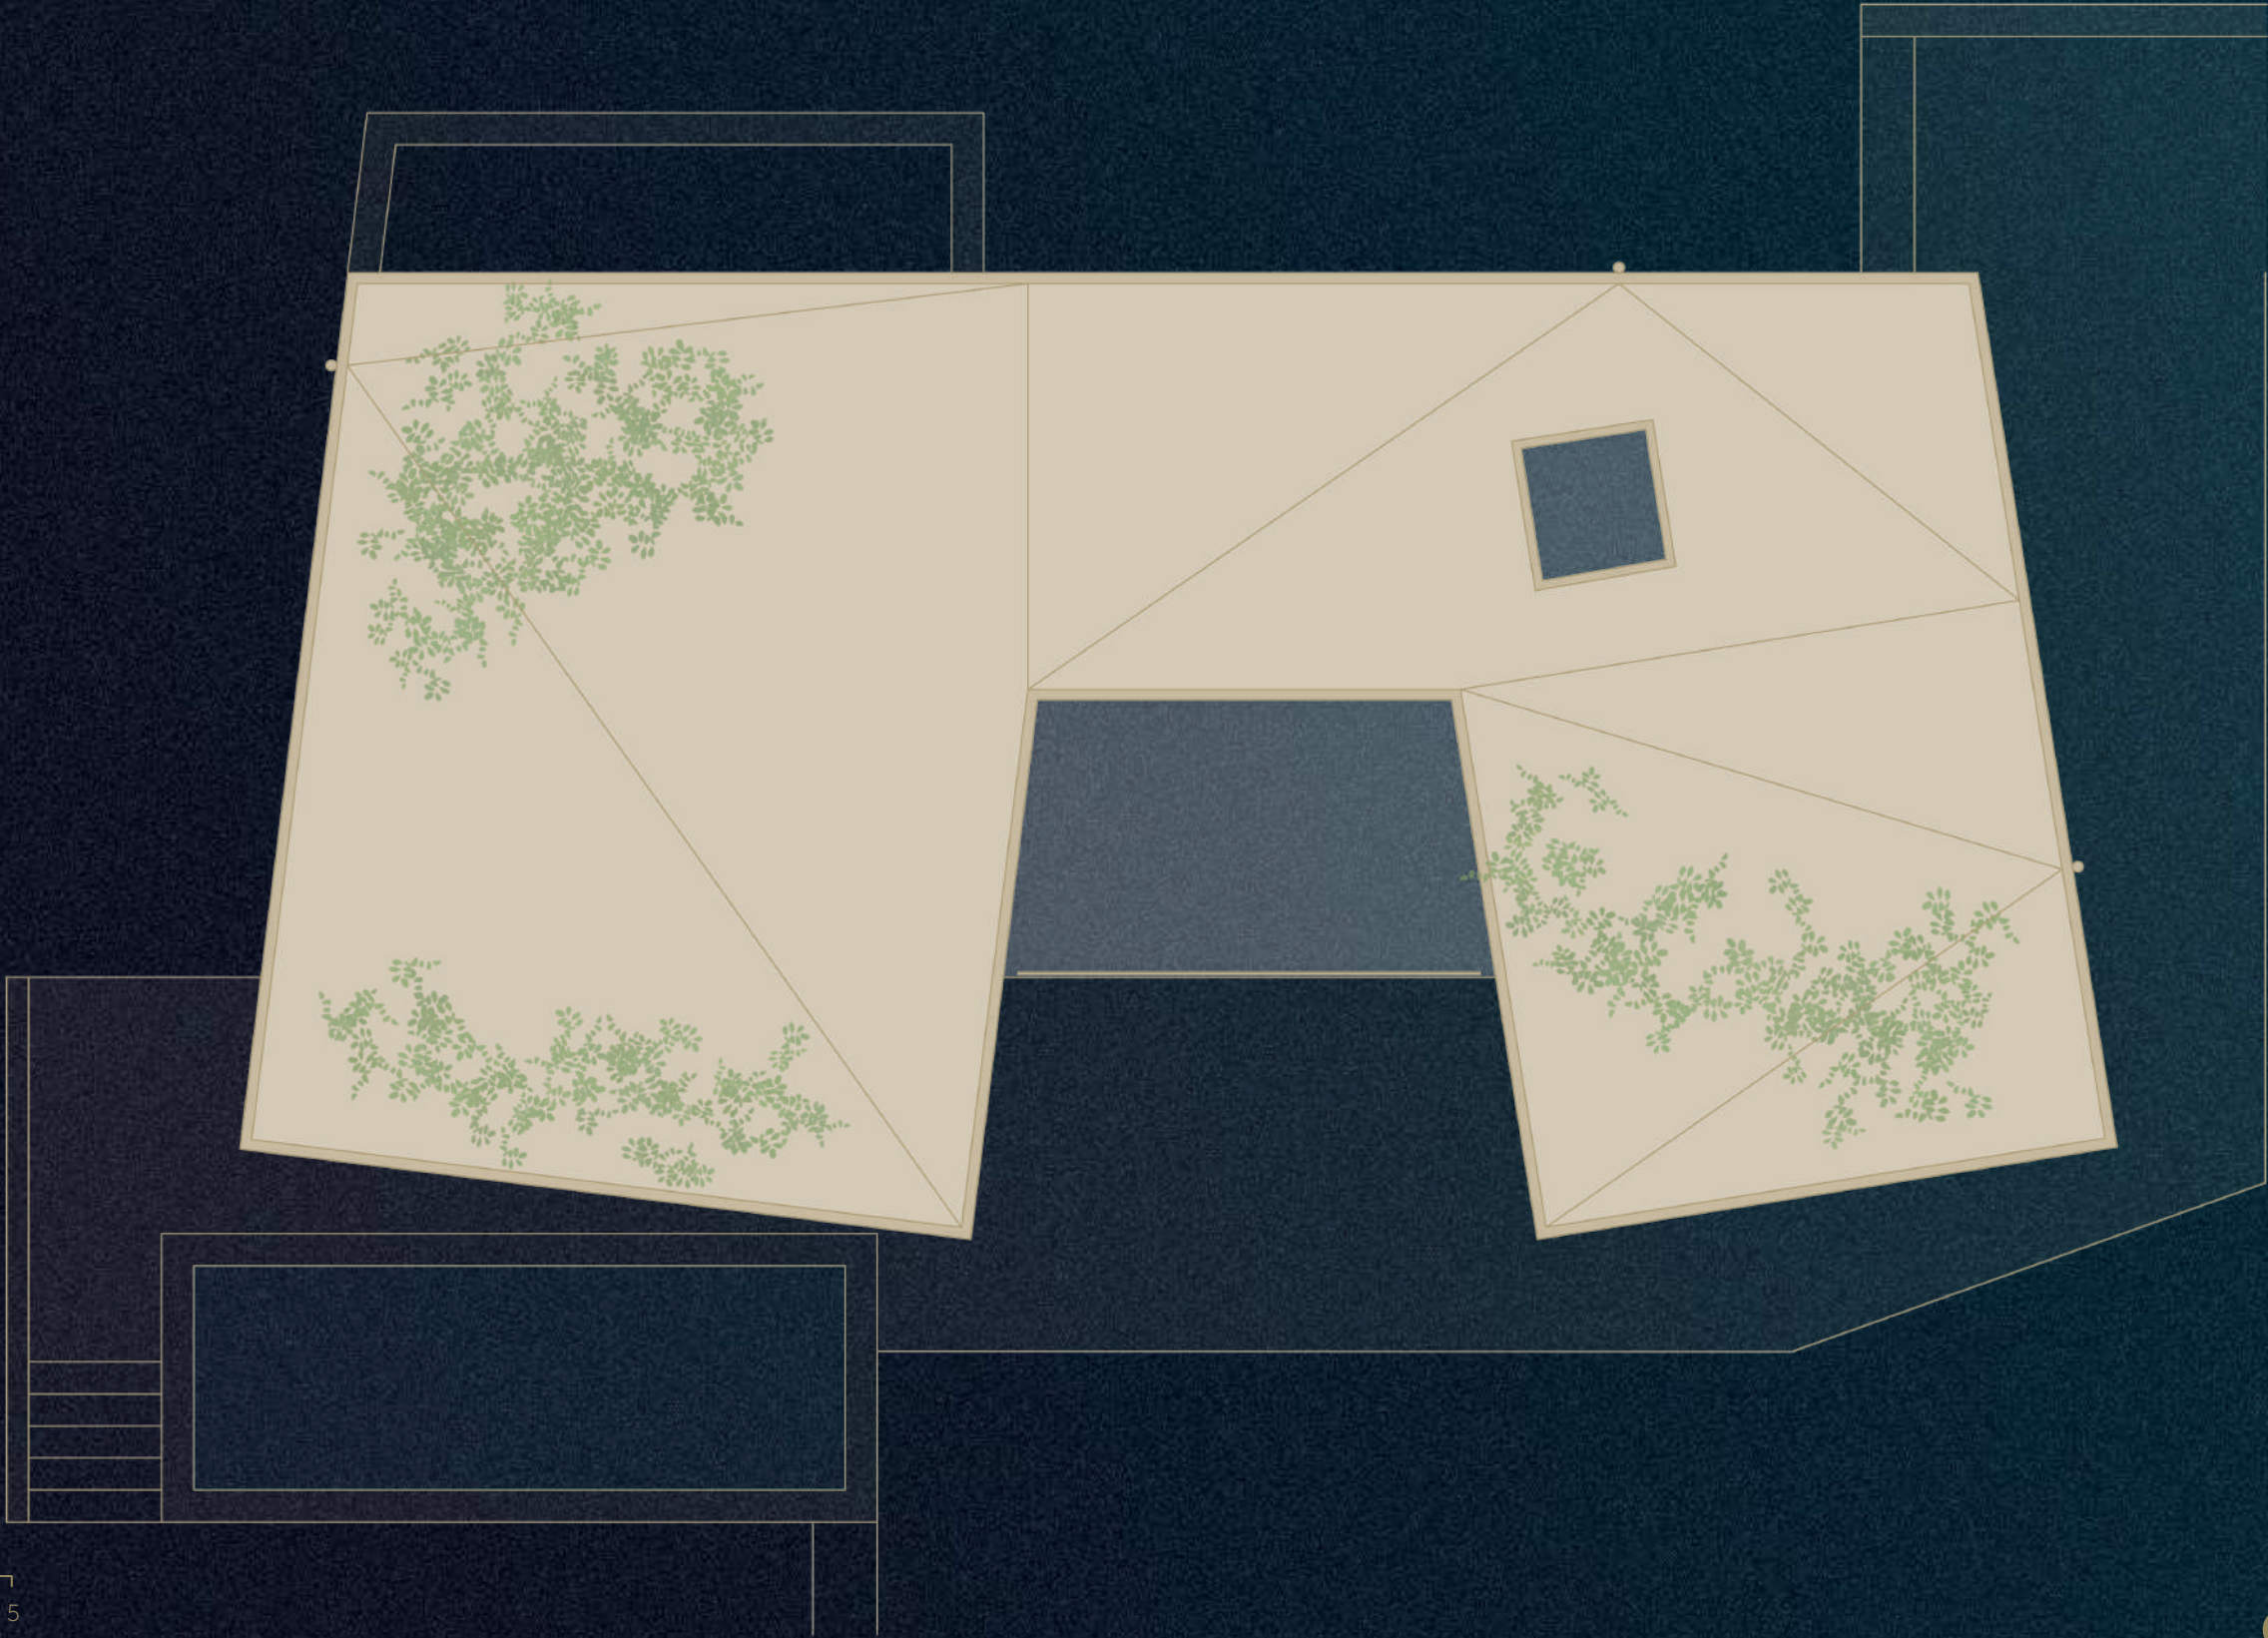

E 1/75



Baixada a Praia S/N - Saiáns

NOTA: “Imágenes y planos no contractuales y meramente ilustrativos, sujetos a modificaciones de orden técnico, jurídico o comercial de la dirección facultativa o autoridad competente. Las infografías de las fachadas, elementos comunes y restantes espacios son orientativos y podrán ser objeto de variación o modificación en los proyectos técnicos. El mobiliario de las infografías interiores no está incluido y el equipamiento de las viviendas será el indicado en la correspondiente memoria de calidades. La certificación energética se corresponde con la establecida en proyecto. Toda la información y entrega de documentación se hará según lo establecido en el Real Decreto 515/1989 y demás normas que pudieran complementarlo, ya sean de carácter estatal o autonómico.

ÓTELIER
HUMAN PROPERTIES

www.otelier.es
comercial@otelier.es

+34 986 07 30 62

O Alcouce 34, Nave Figueirido, Vilaboa
36140 Pontevedra

VIV. 05

MODELO B



Planta sótano

4 dormitorios / 4 baños

Superficie Útil

Planta sótano	121,53 m ²
Planta baja	86,54 m ²
Planta 1º	98,96 m ²
Total	307,03 m ²

Superficie Construida

Planta sótano	150,34 m ²
Planta baja	106,93 m ²
Planta 1º	121,24 m ²
Total	378,51 m ²



E 1/75



Baixada a Praia S/N - Saiáns

NOTA: “Imágenes y planos no contractuales y meramente ilustrativos, sujetos a modificaciones de orden técnico, jurídico o comercial de la dirección facultativa o autoridad competente. Las infografías de las fachadas, elementos comunes y restantes espacios son orientativos y podrán ser objeto de variación o modificación en los proyectos técnicos. El mobiliario de las infografías interiores no está incluido y el equipamiento de las viviendas será el indicado en la correspondiente memoria de calidades. La certificación energética se corresponde con la establecida en proyecto. Toda la información y entrega de documentación se hará según lo establecido en el Real Decreto 515/1989 y demás normas que pudieran complementarlo, ya sean de carácter estatal o autonómico.

ÓTELIER
HUMAN PROPERTIES

www.otelier.es
comercial@otelier.es

+34 986 07 30 62

O Alcouce 34, Nave Figueirido, Vilaboa
36140 Pontevedra

VIV. 05

MODELO B



Planta baja

4 dormitorios / 4 baños

Superficie Útil

Planta sótano	121,53 m ²
Planta baja	86,54 m ²
Planta 1º	98,96 m ²
Total	307,03 m ²

Superficie Construida

Planta sótano	150,34 m ²
Planta baja	106,93 m ²
Planta 1º	121,24 m ²
Total	378,51 m ²



Baixada a Praia S/N - Saiáns

NOTA: “Imágenes y planos no contractuales y meramente ilustrativos, sujetos a modificaciones de orden técnico, jurídico o comercial de la dirección facultativa o autoridad competente. Las infografías de las fachadas, elementos comunes y restantes espacios son orientativos y podrán ser objeto de variación o modificación en los proyectos técnicos. El mobiliario de las infografías interiores no está incluido y el equipamiento de las viviendas será el indicado en la correspondiente memoria de calidades. La certificación energética se corresponde con la establecida en proyecto. Toda la información y entrega de documentación se hará según lo establecido en el Real Decreto 515/1989 y demás normas que pudieran complementarlo, ya sean de carácter estatal o autonómico.

ÓTELIER
HUMAN PROPERTIES

www.otelier.es
comercial@otelier.es

+34 986 07 30 62

O Alcouce 34, Nave Figueirido, Vilaboa
36140 Pontevedra

VIV. 05

MODELO B



Planta alta


4 dormitorios / 4 baños

Superficie Útil

Planta sótano	121,53 m ²
Planta baja	86,54 m ²
Planta 1º	98,96 m ²
Total	307,03 m ²

Superficie Construida

Planta sótano	150,34 m ²
Planta baja	106,93 m ²
Planta 1º	121,24 m ²
Total	378,51 m ²

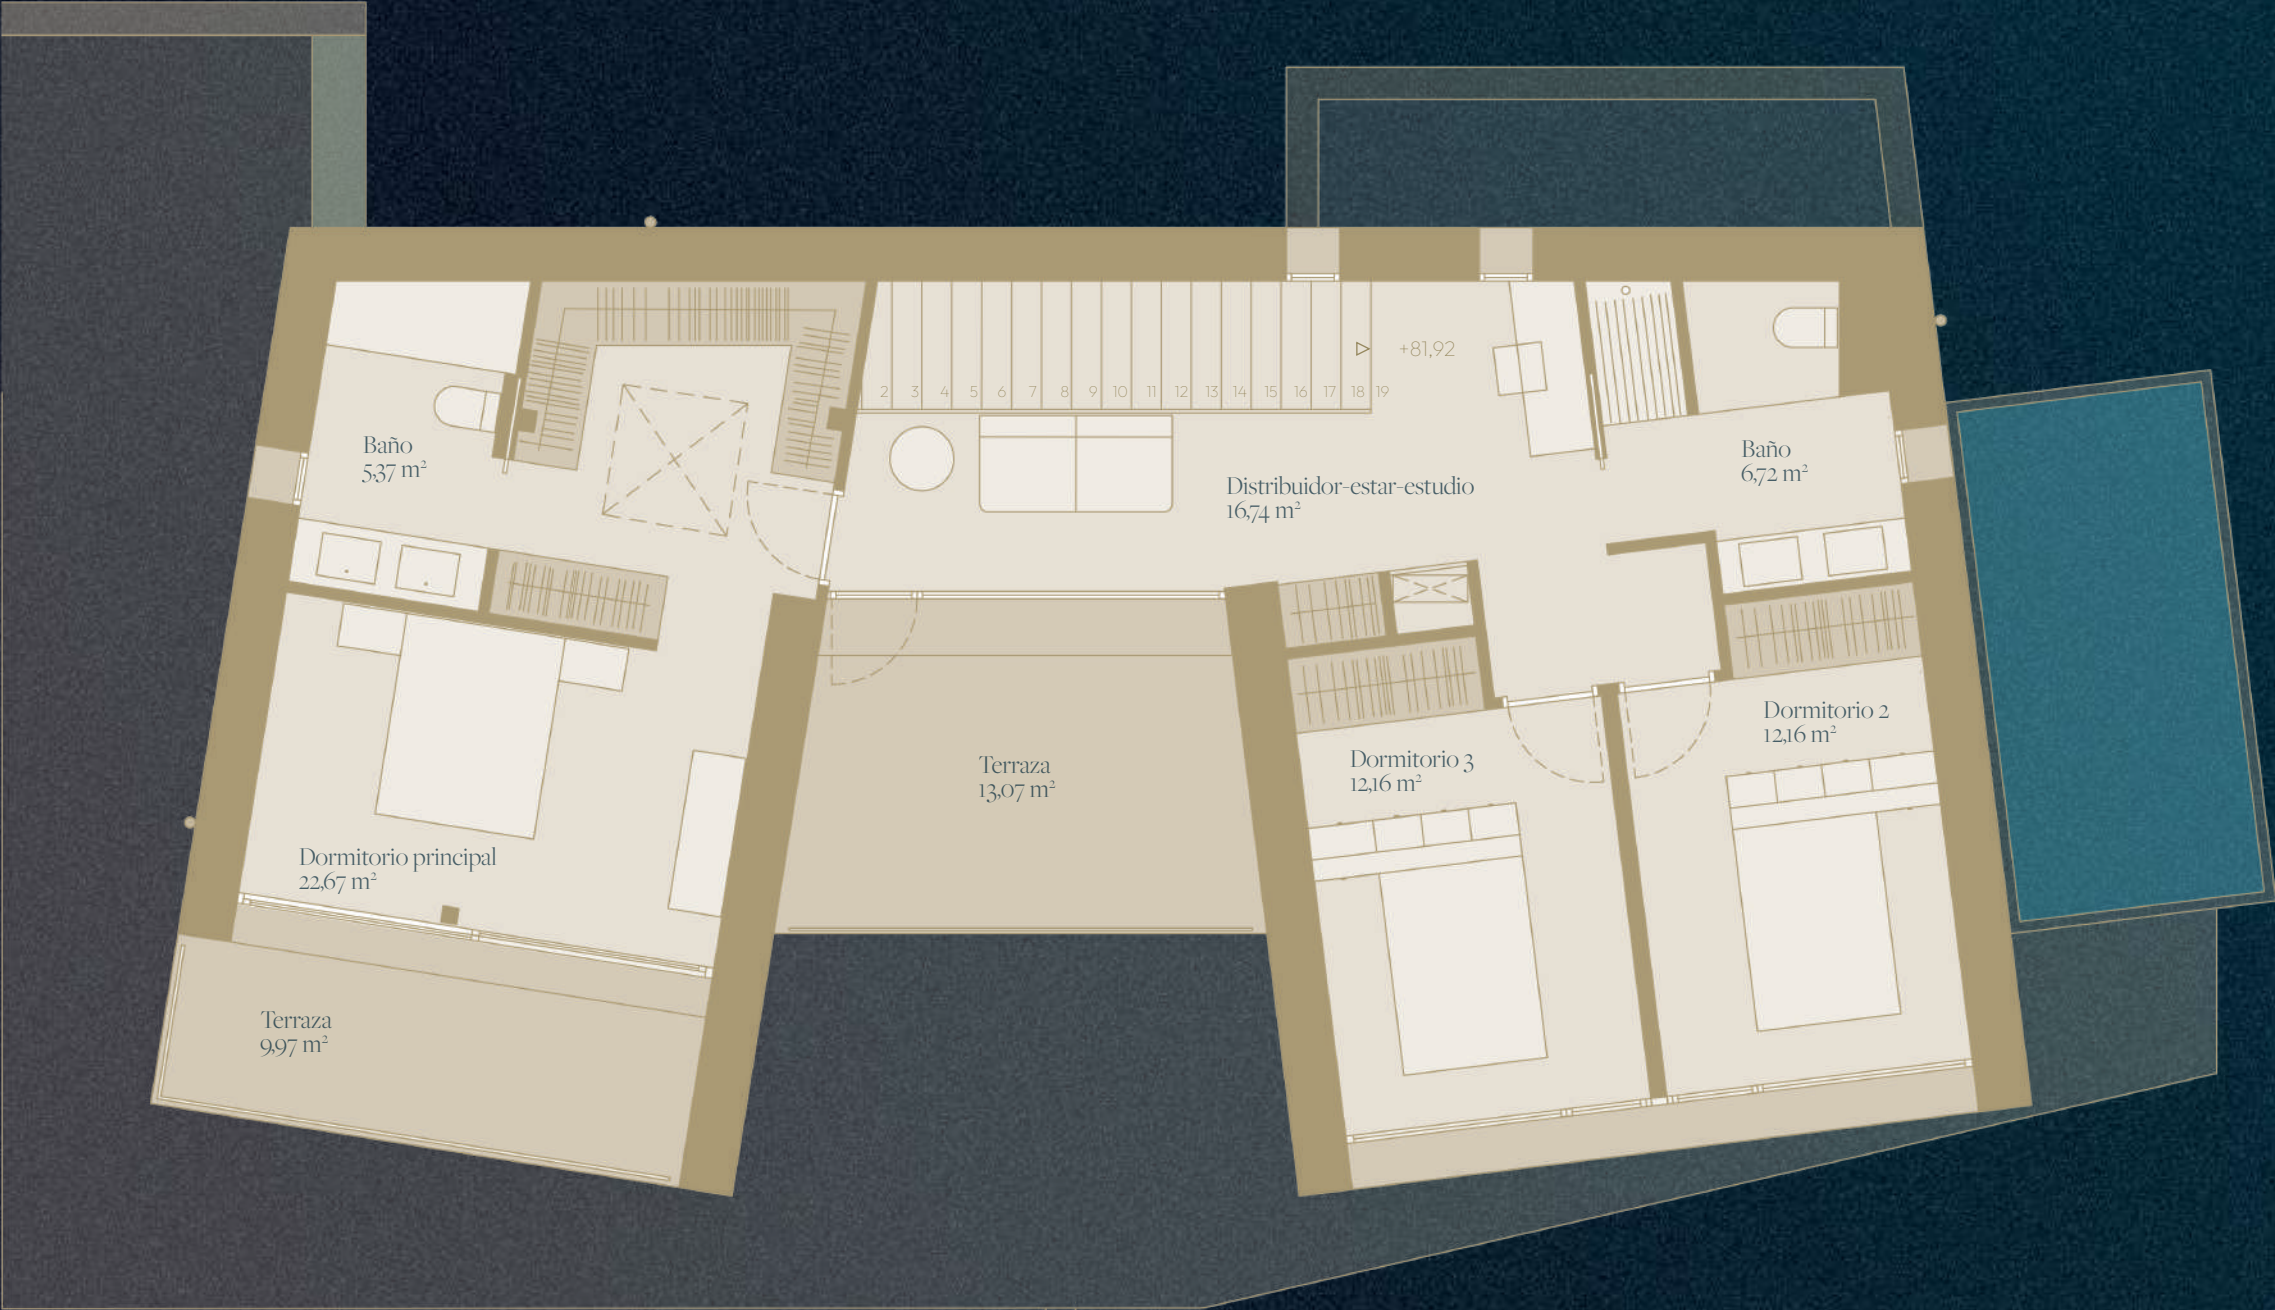

Baixada a Praia S/N - Saiáns

NOTA: “Imágenes y planos no contractuales y meramente ilustrativos, sujetos a modificaciones de orden técnico, jurídico o comercial de la dirección facultativa o autoridad competente. Las infografías de las fachadas, elementos comunes y restantes espacios son orientativos y podrán ser objeto de variación o modificación en los proyectos técnicos. El mobiliario de las infografías interiores no está incluido y el equipamiento de las viviendas será el indicado en la correspondiente memoria de calidades. La certificación energética se corresponde con la establecida en proyecto. Toda la información y entrega de documentación se hará según lo establecido en el Real Decreto 515/1989 y demás normas que pudieran complementarlo, ya sean de carácter estatal o autonómico.



www.otelier.es
comercial@otelier.es

+34 986 07 30 62

O Alcouce 34, Nave Figueirido, Vilaboa
36140 Pontevedra

VIV. 05

MODELO B



Planta cubiertas


4 dormitorios / 4 baños

Superficie Útil

Planta sótano	121,53 m ²
Planta baja	86,54 m ²
Planta 1º	98,96 m ²
Total	307,03 m ²

Superficie Construida

Planta sótano	150,34 m ²
Planta baja	106,93 m ²
Planta 1º	121,24 m ²
Total	378,51 m ²

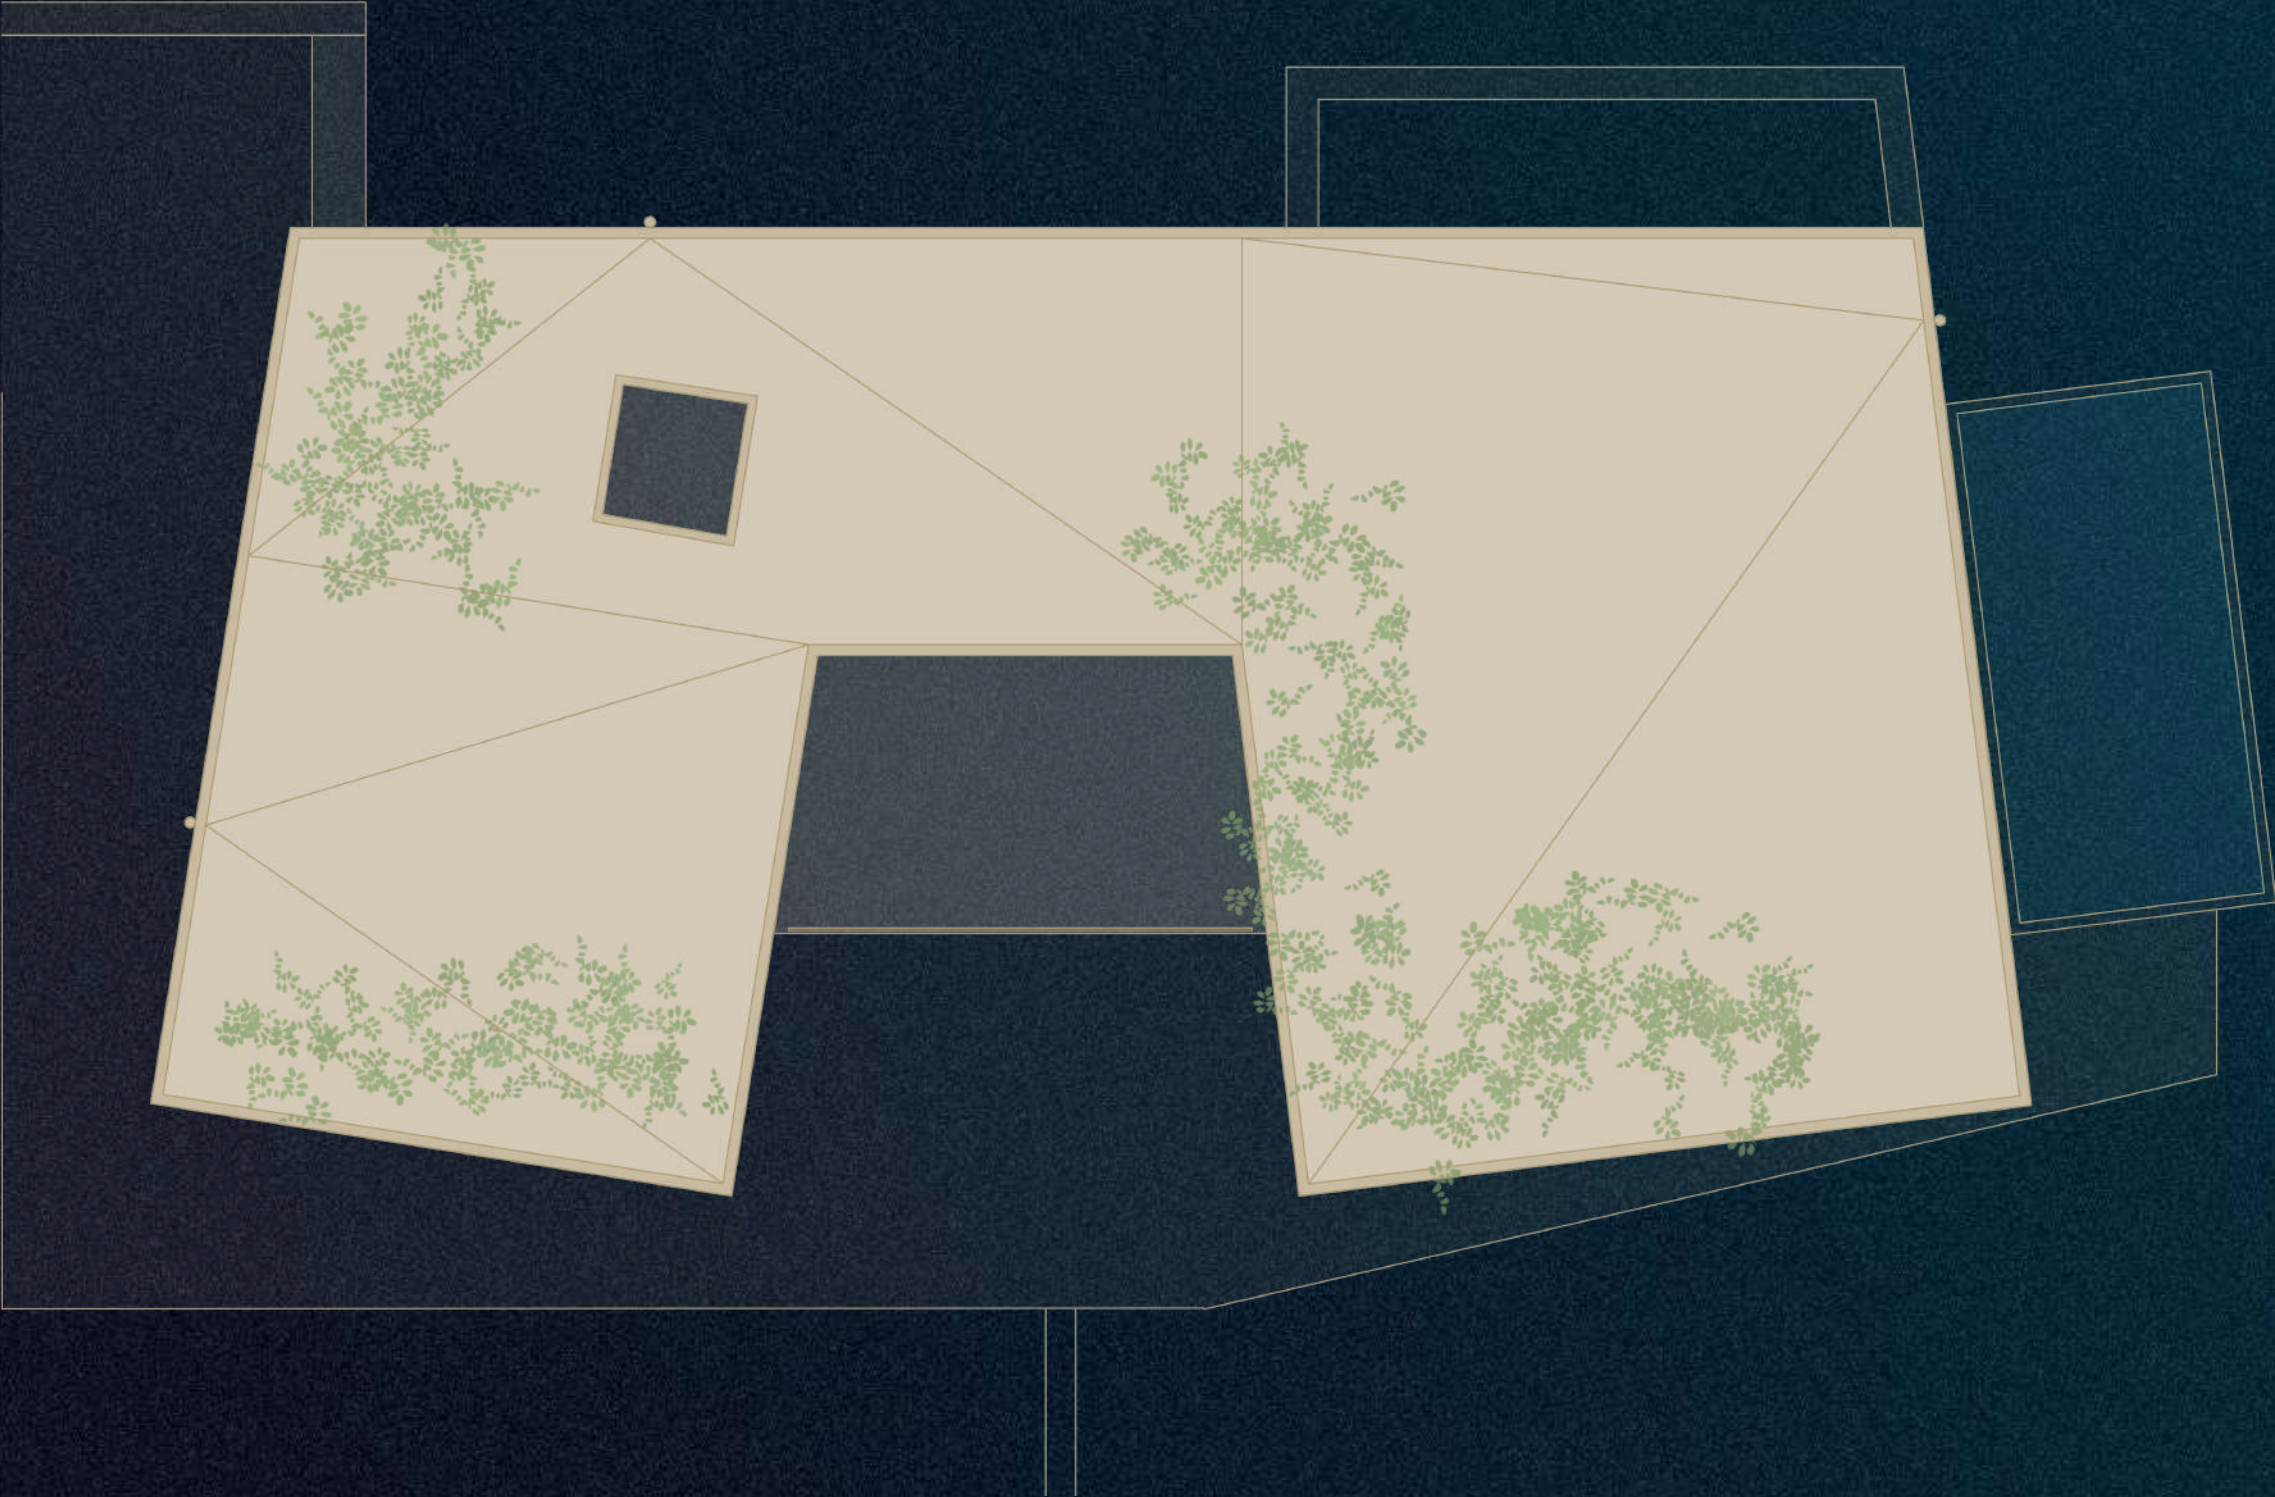

Baixada a Praia S/N - Saiáns

NOTA: “Imágenes y planos no contractuales y meramente ilustrativos, sujetos a modificaciones de orden técnico, jurídico o comercial de la dirección facultativa o autoridad competente. Las infografías de las fachadas, elementos comunes y restantes espacios son orientativos y podrán ser objeto de variación o modificación en los proyectos técnicos. El mobiliario de las infografías interiores no está incluido y el equipamiento de las viviendas será el indicado en la correspondiente memoria de calidades. La certificación energética se corresponde con la establecida en proyecto. Toda la información y entrega de documentación se hará según lo establecido en el Real Decreto 515/1989 y demás normas que pudieran complementarlo, ya sean de carácter estatal o autonómico.



www.otelier.es
comercial@otelier.es

+34 986 07 30 62

O Alcouce 34, Nave Figueirido, Vilaboa
36140 Pontevedra